



Võidu tn 32

**II MAILMASOJAS HUKKUNUTE JA
TERRORIHVRITE ÜHISHAUD** 1:002:0140
(AJALOOMÄLLESTIS, REG NR 4238) 43

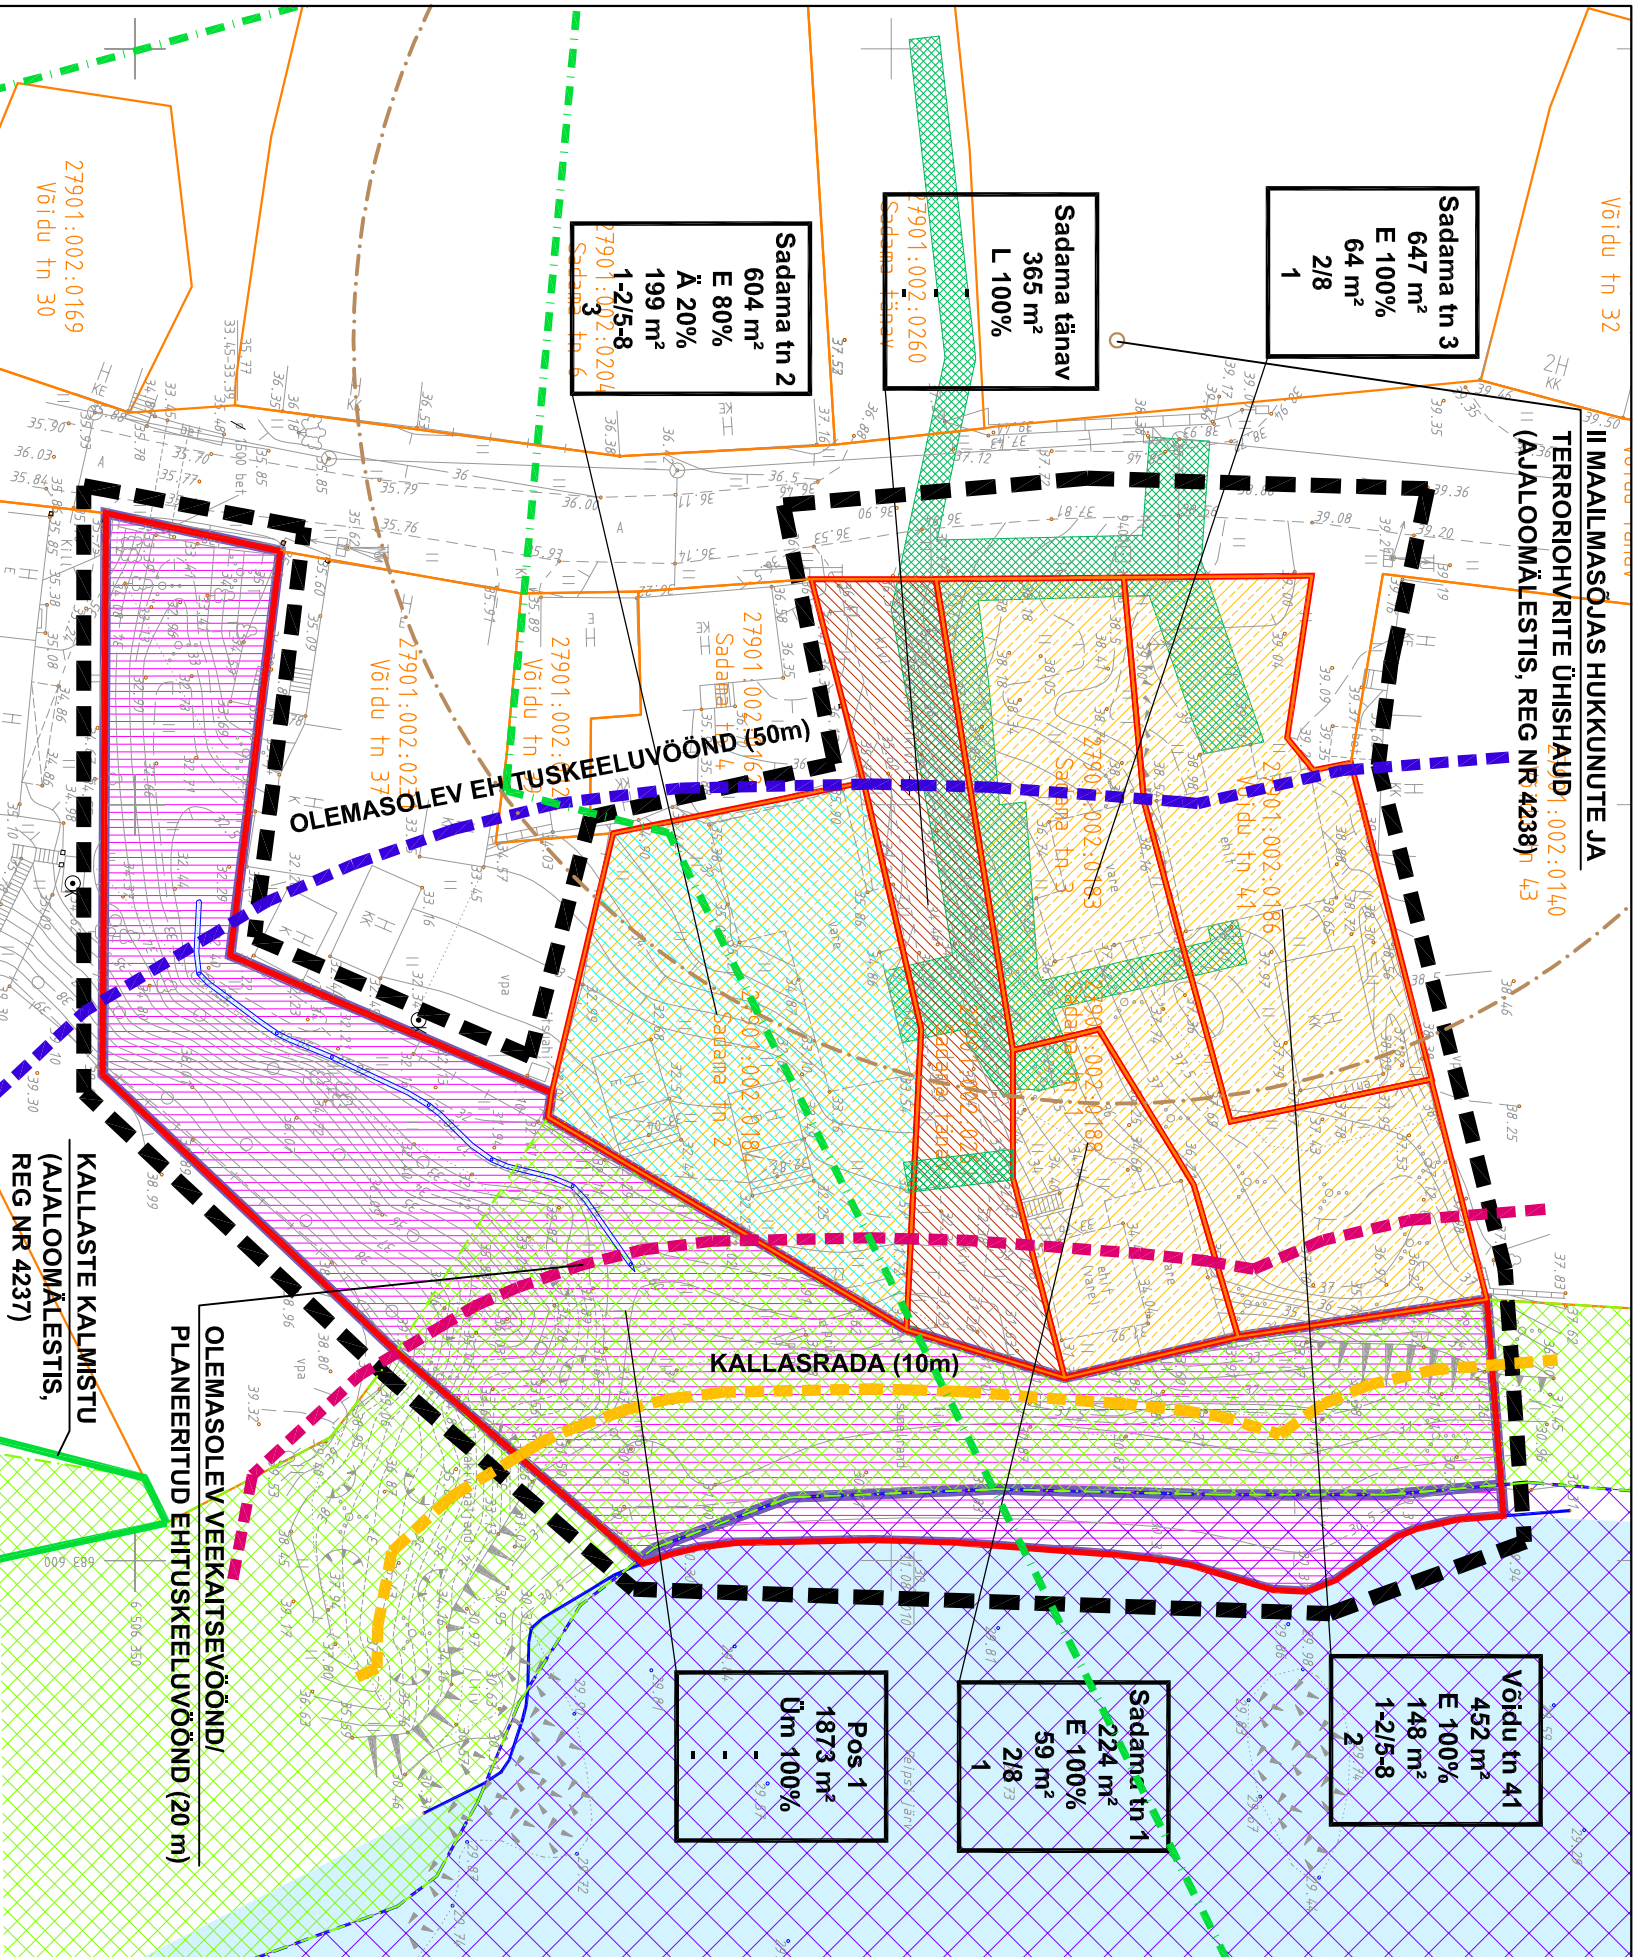

LEPPEMÄRGID

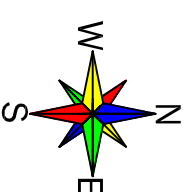

- PLANEERINGUALA PIIR
- OLEMASOLEV KRUNDIPIIR
- AJUTISELT MOODUSTATUD KRUNDI PIIR
- PLANEERITUD KRUNDIPIIR
- MÕODISTUSAEGNE VEEPIIR
- TAVALINE VEEPIIR (PÕHIKARDILE KANTUD VEEPIIR)
- VEEALA
- PLANEERITUD ELANUMAA
- PLANEERITUD ÜLDKASUTATAV MAA
- PLANEERITUD TRANSPORDIMAA
- PLANEERITUD ÄRIMAA
- PLANEERITUD LIINISERVITUUT
- KALLASTE HOIUALA
- LOODE-PEIPSI HOIUALA
- OLEMASOLEV AJALOOMÄLLESTISE KAITSEVÖÖND (50m)

- Pos 1
18619 m²
KRUNDI ADRRESS
KRUNDI PINDALA
KRUNDI KASUTAMISE SIHTOTSTARVE
KRUNDI SUURIM LUBATUD EHTUSALUNE PINDALA
HOONETE SUURIM LUBATUD KORRUSSELISUS/KÕRGUS
HOONETE SUURIM LUBATUD ARV KRUNDIL
- Pos 1
1873 m²
Üm 100%
- Pos 1
1873 m²
Üm 100%
- Pos 1
452 m²
E 100%
- Sadama tn 1
224 m²
E 100%
- Sadama tn 2
604 m²
E 80%,
Ä 20%
- Sadama tn 3
647 m²
E 100%
- Sadama tänav
365 m²
L 100%
- Sadama tn 3
647 m²
E 100%
- Sadama tänav
365 m²
L 100%
- Sadama tn 2
604 m²
E 80%,
Ä 20%
- Sadama tn 1
224 m²
E 100%
- Sadama tn 41
452 m²
E 100%
- Pos 1
1873 m²
Üm 100%

MAAKASUTUSE BILANSS

Olemasoleva krundi aadress/ pindala (m ²)/maakasutuse sihtotstarve	Planeeritud krundi loomiseks moodustatavad krundid (sh sihtused)/pindala (m ²) /maakasutuse sihtotstarve	Planeeritud krundi aadress	Planeeritud krundi pindala (m ²)	Planeeritud maakasutuse sihtotstarve
Reformimata Riigimaa/1873/-	Pos 1a/200/Üm 100%	Pos 1	1873	Üm 100%
Võidu tn 41/452/E 100%	-	Võidu tn 41	452	E 100%
Sadama tn 1/224/E 100%	-	Sadama tn 1	224	E 100%
Sadama tn 2/604/E 100%	-	Sadama tn 2	604	E 80%, Ä 20%
Sadama tn 3/647/E 100%	-	Sadama tn 3	647	E 100%
Sadama tänav/365/L 100%	-	Sadama tänav	365	L 100%

E – elanumaa L – transpordimaa

Ä – ärimaa

Üm – üldkasutatav maa



Tähe 106, 51013 Tartu, tel. 7303735, www.ibun.ee

OBJEKTI ASUKOHT

KALLASTE LINN

PLANEERIJAL T. VEENSALLU

05.2011

TÖÖ NIMI	STADIUM	JOONIS	JOONISEID
KINNISTUTE SADAMA TN 1, 2 JA 3 NING NENDE LÄHIÜMBRUSE, VÕIDU TN JA PEIPSI JÄRVE VAHELISE MAA-ALA DETAILPLANEERING	DP	4	5
MAAKASUTUS JA KITSENDUSED			
M 1:500			
TELLIJAL KALLASTE LINNAVALITSUS	TÖÖ NUMBER	IB43/2010	

Märkus. Põhikardile kantud veekogude piiri ja moodistuaegse veepiiri vahelisest maismaa alast moodustatakse ajutine üldmaa sihtotstarbega krunt (pos 1a) ja liidetakse see pos 1 krundiga.