
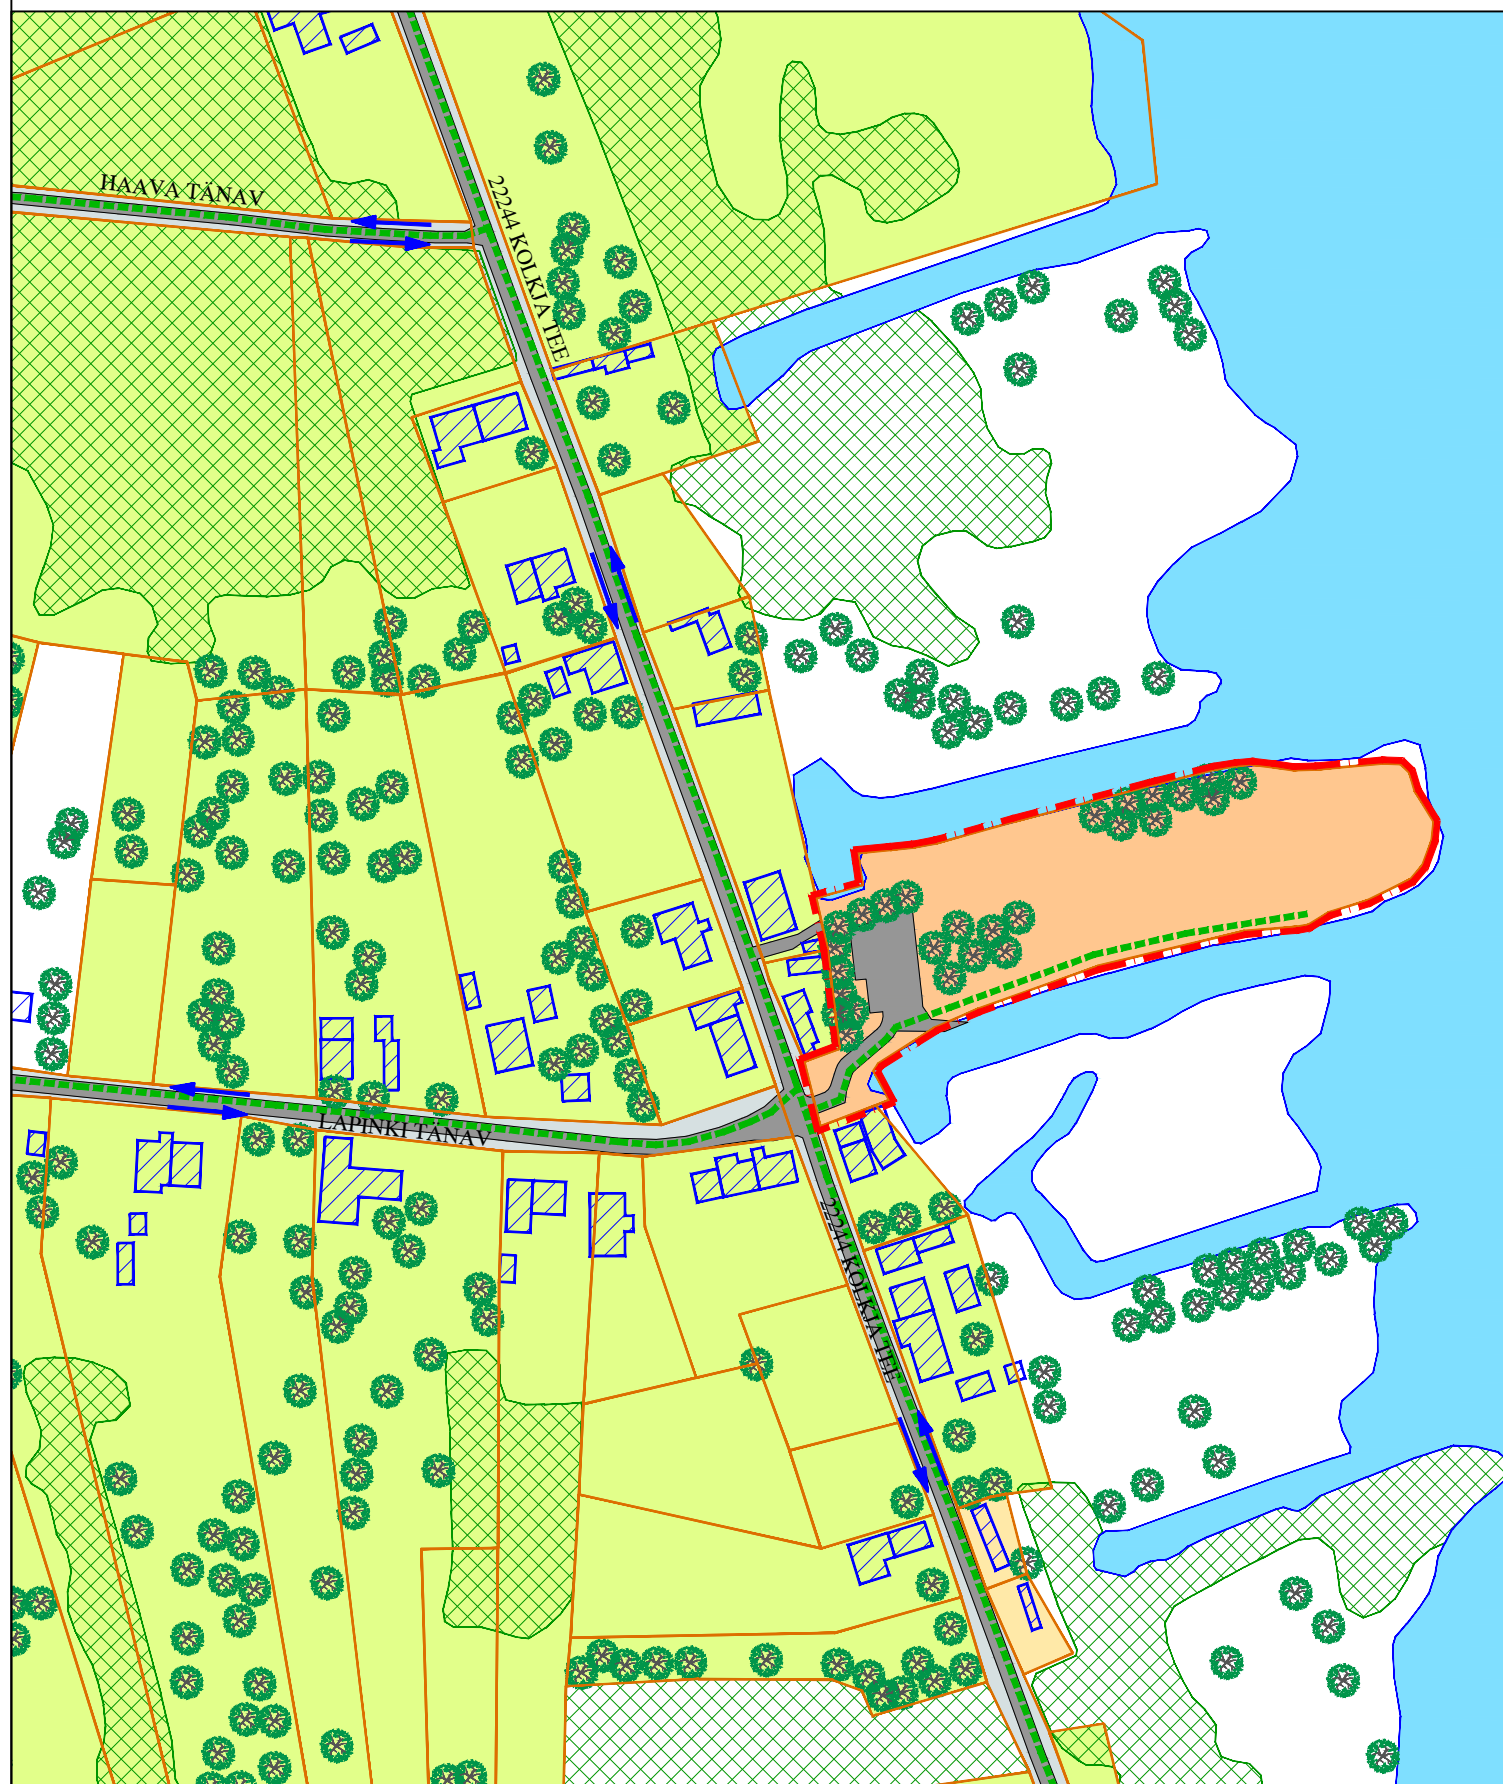


# Noodaranna maaüksuse detailplaneering


## PLANEERINGUALA KONTAKTVÖÖNDI FUNKTSIONAALSED SEOSD

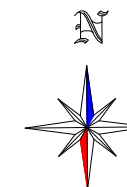

### TINGMÄRGID

	DETAILPLANEERINGUALA PIIR
	OLEMASOLEVA KATASTRIÜKSUSE PIIR
	JALAKÄIJATE PÕHILISED LIIKUMISSUUNAD
	ELAMUMAA
	MAATULUNDUSMAA
	ÜLDKASUTATAV MAA
	TRANSPORDIMAA
	SIHTOTSTARBETA MAA
	METSAMASSIIV
	HOONE
	SÕIDUTE
	VEEKOGU/ PEIPSI JÄRV
	SÕIDUSUUNAD
	KÕRGHALJASTUS

**MÄRKUSED:**  
1. Planeeringu jooniste juurde kuulub lahutamatu osana detailplaneeringu seletuskiri.

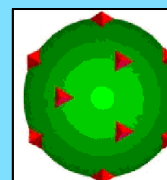

**TERAV KERA OÜ**

Reg. nr. 11319822  
Sarapuu 2, 50705 Tartu  
e-post: teravkera@gmail.com  
www.teravkera.ee

Projekti juht, maastikuarhitekt

Jane Asper

Maastikuarhitekt-planeerija

Merit Mutso

Tellija Peipsiääre Vallavalitsus

Töö nimetus Noodaranna maaüksuse detailplaneering

Joonise nimetus PLANEERINGUALA KONTAKTVÖÖNDI FUNKTSIONAALSED SEOSD

Kuupäev	Joonis	Jooniseid	Mõõt	Töö nr
nov. 2018	2	5	1:500	DP-11-18