


y=681600
x=6499850

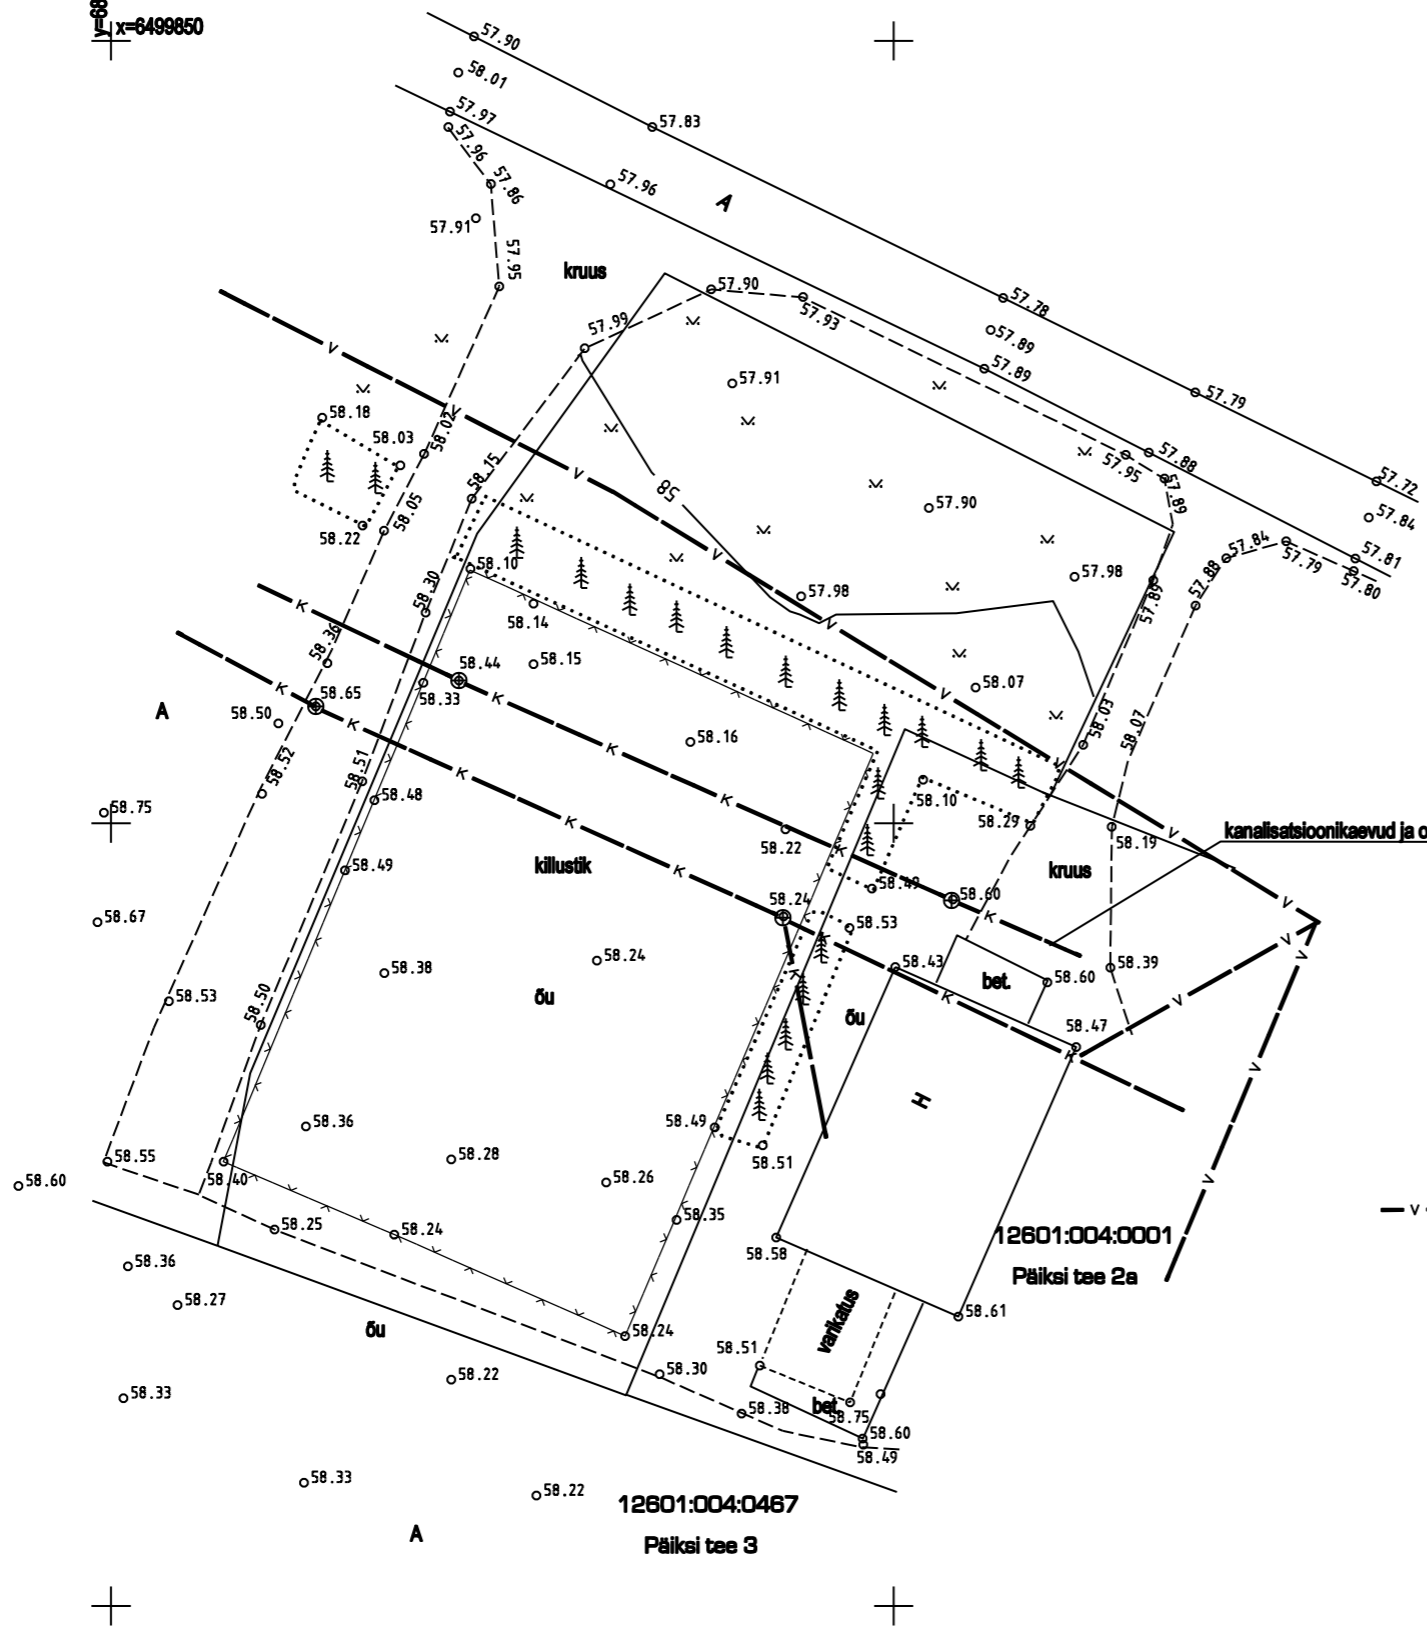

kanalisatsioonikaevud ja oletatav kanalisatsioonitrass, mis puudub Emajõe Veevärk poolt saadetud plaanilt

Möödistatud L-EST 97 süsteemis
Kõrgused balti süsteemis

- katastripiir kantud gealusele katastrikande järgi
- K — kanalisatsiooni- ja veetrassid kantud gealusele Emajõe Veevärk poolt saadetud joonise järgi, kanalisatsiooni kaevud möödistatud
- V — veetrassi asukoht gealusel orienteeruv; enne kaevetööde alustamist määrata veetrassi asukoht kindlaks kohapeal

TARTU MAAKORRALDUSE OÜ MTR nr. EEG000168		MAA - ALA PLAAN M 1 : 500		
		Nimetus: Jäätmejaama (12601:004:0120) kü GEOALUS		
Möödistas	Tõnu Iives	Asukoht : Tartu maakond Alatskivi vald Alatskivi alevik	Lehti 1	Leht nr. 1
Plaani koostas	Tõnu Iives	Töö nr. KE-8136	24.august 2017.a.	