


y=68161
x=6499850

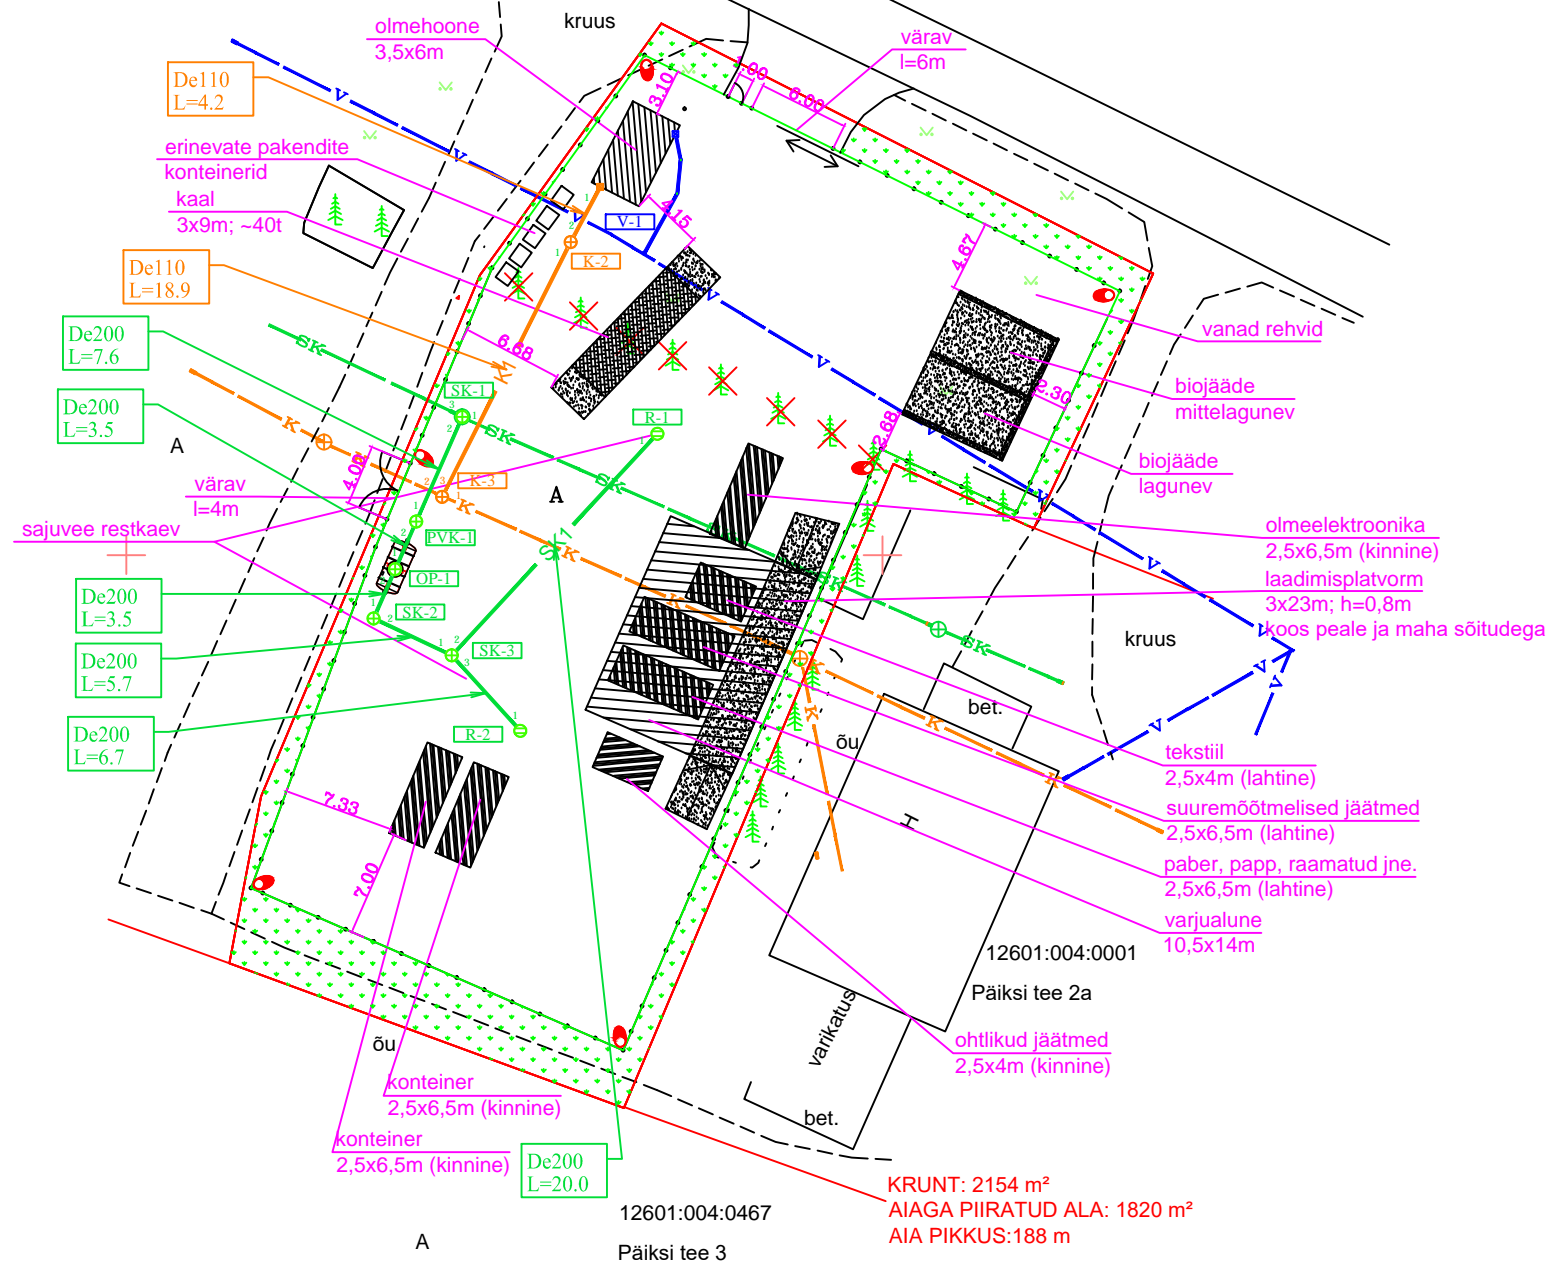

- Vörkaed
- Sademevee kanalisatsiooni restkaev
- Kanalisatsiooni vaatluskaev
- SK1 Projekteeritav sademevee kanalisatsioon
- K1 Projekteeritav isevoolne kanalisatsioon
- V1 Projekteeritav veetoru
- Kanalisatsiooni- ja veetrassid kantud geoalusele
- Emajõe Veevärk poolt saadetud joonise järgi
- Raiutatav kõrghaljastus
- Projekteeritud LED välisvalgusti 10 m mastil
- Muruplats

TARTU MAAKORRALDUSE OÜ MTR nr. EEG000168		MAA - ALA PLAAN M 1 : 500		
		Nimetus: Jäätmejaama (12601:004:0120) kü GEOALUS		
Möödistas	Tõnu Ilves	Asukoht : Tartu maakond Alatskivi vald Alatskivi alevik	Lehti 1	Leht nr. 1
Plaani koostas	Tõnu Ilves	Töö nr. KE-8136	24.august 2017.a.	

Muudatus		Muudatuse kirjeldus		Proj.	Kuupäev
		OÜ OVENTREX			
Registrikaranne: EEP002581 15.01.2013		Peatskivi küla, Alatskivi vald Tartu maakond 60216 Tel. +372 5108662 e-mail: ivar@oventrex.ee			
INSENER		TELLUJA Peipsiääre Vallavalitsus TÖÖ NIMETUS JA ADRRESS Alatskivi jäätmejaam Jäätmejaama, Päiksi tee, Alatskivi alevik Peipsiääre vald			
PROJEKT.		JOONISE NIMETUS Põhiplaan			
	IVAR PÄRN	KUUPÄEV	TÖÖ NR	JOONISE NR	STAADIUM
		10.04.18	OV-17-17	AR1	PP
					MÕÕTKAVA 1:500