


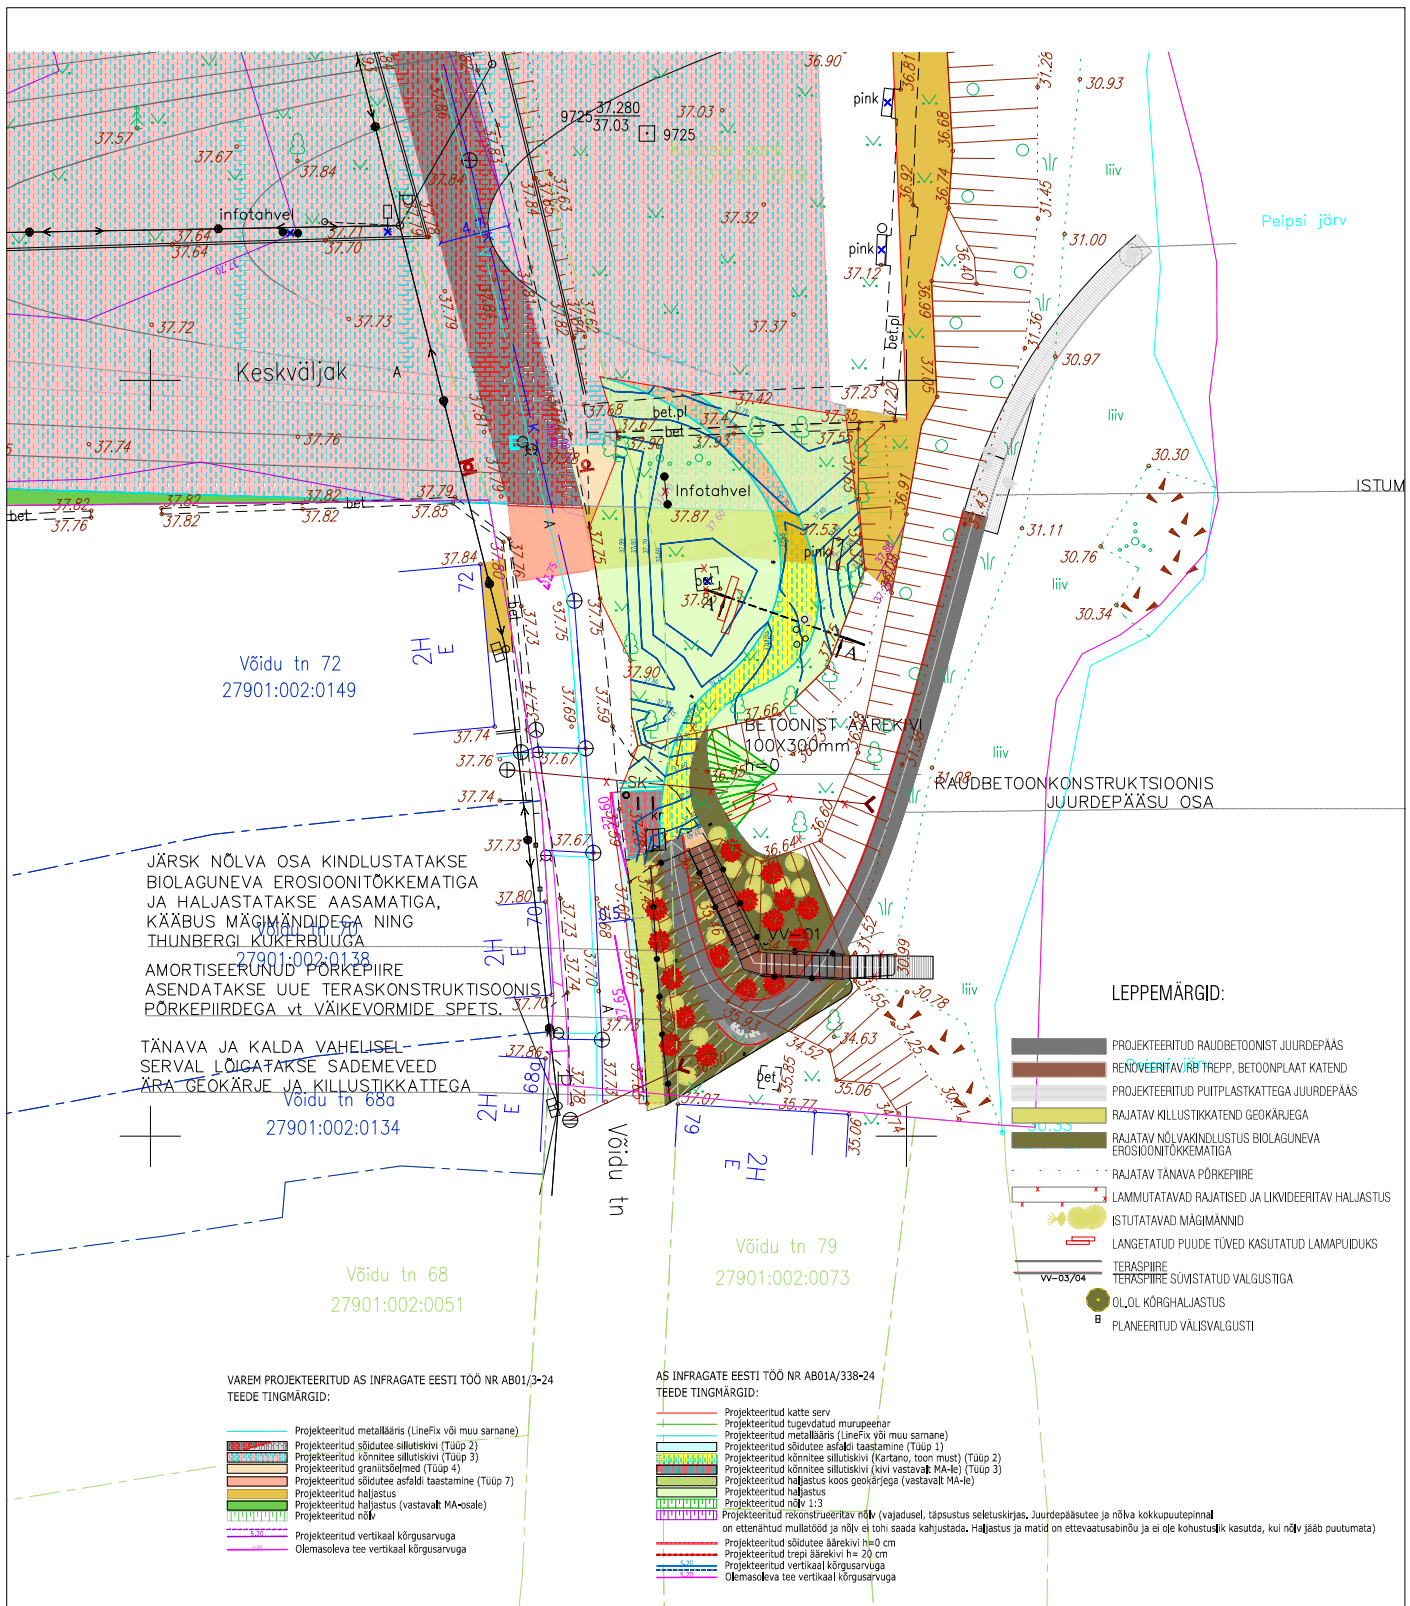

MÄRKUSED:

- Koordinaadid L-EST 97 süsteemis, kõrgused Euroopa kõrgussüsteemis EH2000
- Geodeetilise alusplaani koostaja Kobras OÜ, töö nr. 2023-161, juuli 2023



INFRAGATE EESTI AS
MÄEALUSE 2/3
12618 TALLINN
tel. 626 7777
e-post: info@infragate.ee
www.infragate.ee
MTR EP10845129-0001

Projektijuhit **T.Jakobson**
Kontrollija **A.Kendra**
Projekteerija **H.Vaske**

Tellija **ABMA OÜ**

Töö nimetus **Kallaste Keskväljaku avaliku juurdepääsutee rekonstrueerimine järveni**

Objekt **Kallaste pank 1, Kallaste, Peipsiääre vald**

Leht **Asendiplaan ja vertikaalplaneering**

Töö nr.
AB01A/338-24

Stadium
PÕHIPROJEKT

Kuupäev
07.02.2025

Möötkava
1:500

Lehe nr.
TL-4-02