


TEHNOLOOGILINE SKEEM
Bioloogiline puhastus ja imbrajatis
Grupp 1 (kuni 49 IE)

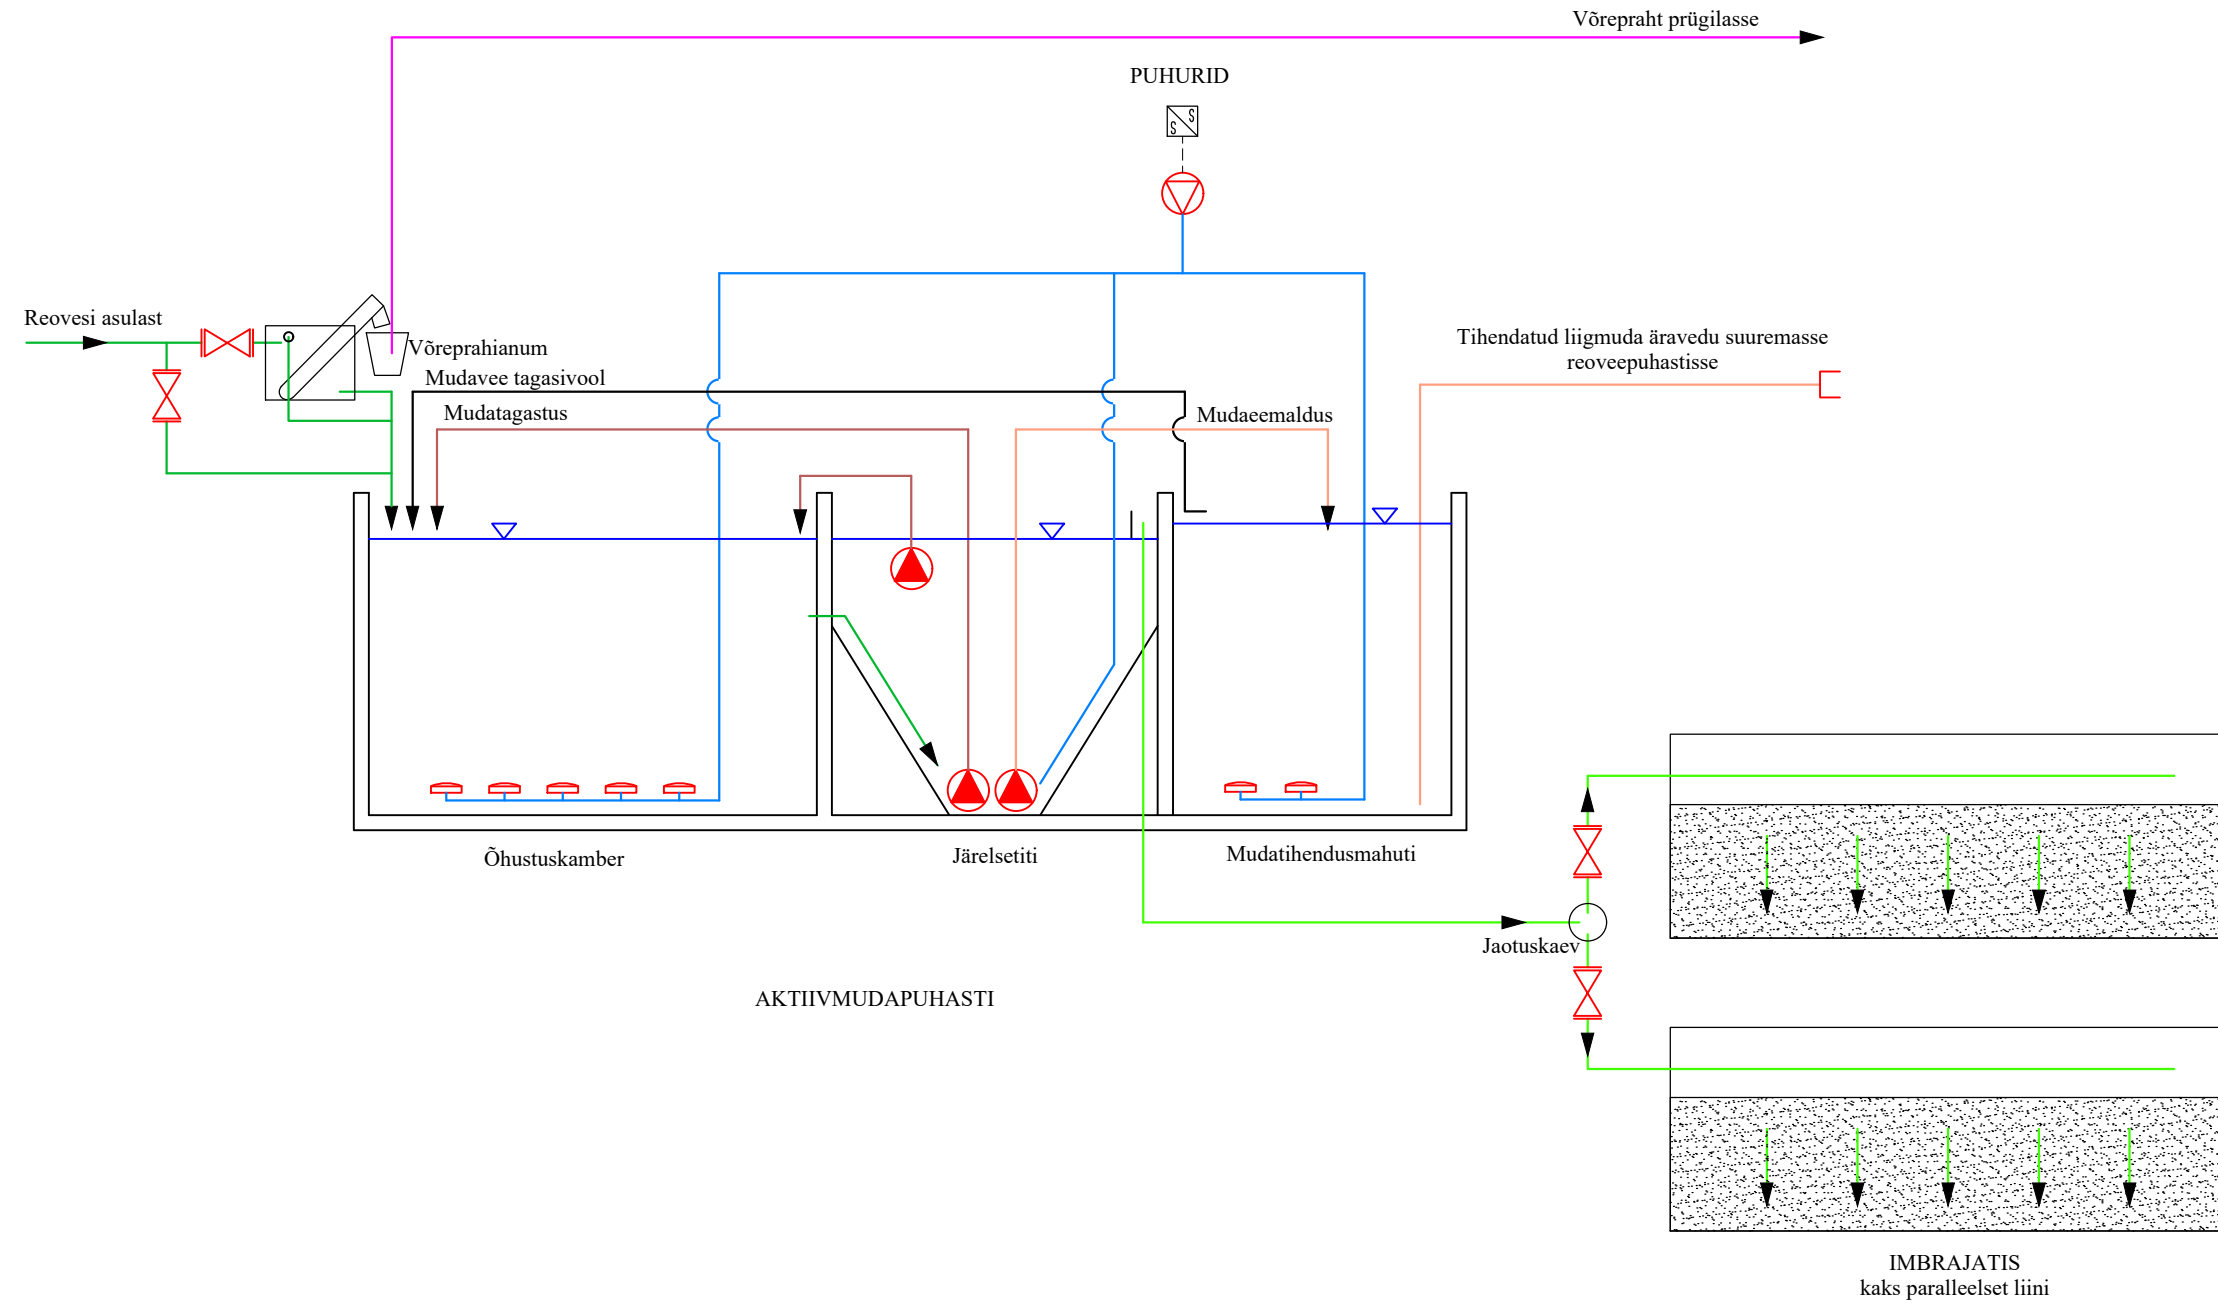

TINGMÄRGID

	Siiber
	Pump
	Puhur/ventilaator
	Aeraator
	Kiirliitmik
	Andur/mõõteseade
	Reovesi
	Heitvesi
	Rejektvesi
	Tagastusmuda
	Liigmuda
	Õhk
	Jäätmed

MÄRKUSED:
1. Tegemist on tüüpjoonisega. Lahendus täpsustub edasise projekteerimise käigus.

 AS EMAJÕE VEEVÄRK Reg. nr. 11044696 Sõbra 56, Tartu 50106 Tel. 731 1840	Dokument Tellija Üldtingimused: Osa 3 Reoveepuhastid	
	Osa Reoveepuhastite tüüp skeemid	Grupp Grupp 1
	Joonis Bioloogiline puhastus ja imbrajatis	Viimati muudetud 07.06.2019
	Fail RVP-tuupskeemid_TE	Joonis TE-1-03