


TEHNOLOOGILINE SKHEEM  
Tavaline aktiivmudapuhasti  
Grupp 2 (50...299 IE)

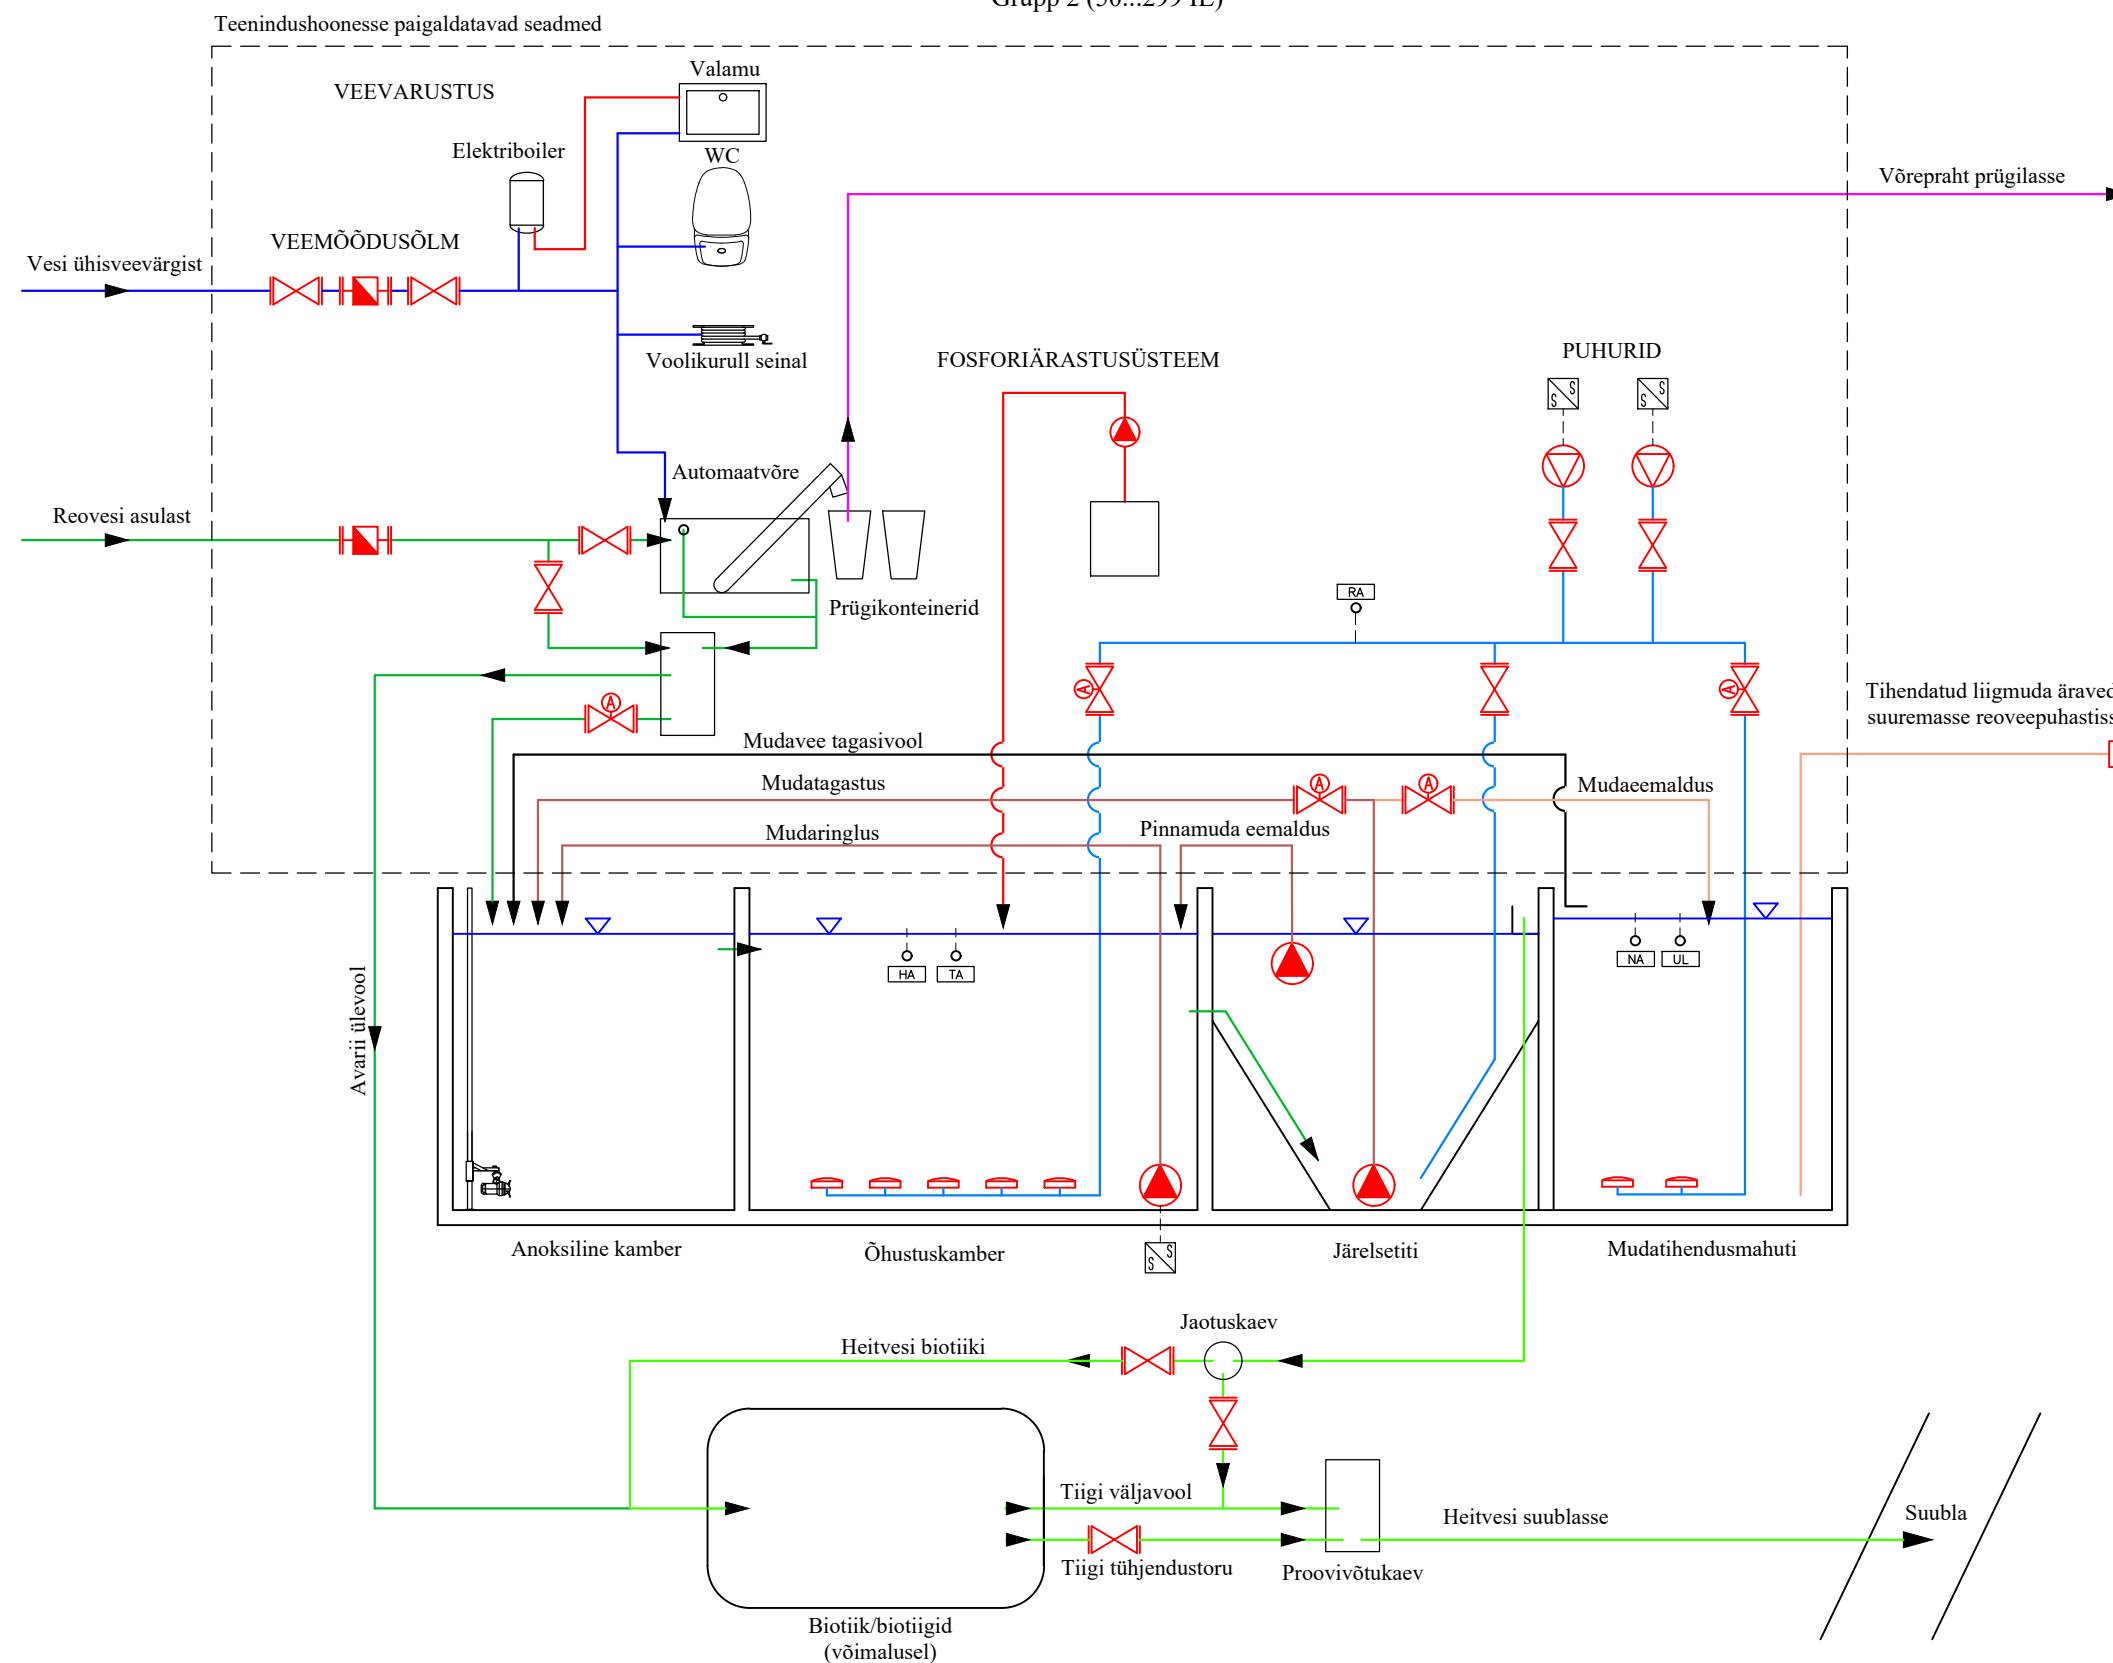

**TINGMÄRGID**

	Vooluhulgamõõtur/veearvesti
	Siiber
	Automaatsiiber
	Pump
	Puhur/ventilaator
	Aeraator
	Kiirliitmik
	Andur/mõõteseade
	Sagedusmuundur
	Segur

	Külm vesi
	Soe vesi
	Reovesi
	Heitvesi
	Rejektvesi
	Tagastusmuda
	Liigmuda
	Õhk
	Kemikaal
	Jäätmed

**ANDURID:**  
 NA - Nivooandur  
 HA - Hapnikuandur  
 TA - Temperatuuriandur  
 RA - Rõhuandur

**MÄRKUSED:**  
 1. Tegemist on tüüpjoonisega. Lahendus täpsustub edasise projekteerimise käigus.

**AS EMAJÕE VEEVÄRK**  
 Reg. nr. 11044696  
 Sõbra 56, Tartu 50106  
 Tel. 731 1840

Dokument	Tellija Üldtingimused: Osa 3 Reoveepuhastid	
Osa	Reoveepuhastite tüüpseemid	Grupp Grupp 2
Joonis	Tavaline aktiivmudapuhasti	Viimati muudetud 07.06.2019
Fail	RVP-tuupskeemid_TE	Joonis TE-2-01