


TEHNOLOOGILINE SKEEM
Tavaline aktiivmudapuhasti
Grupp 3 (300...999 IE)

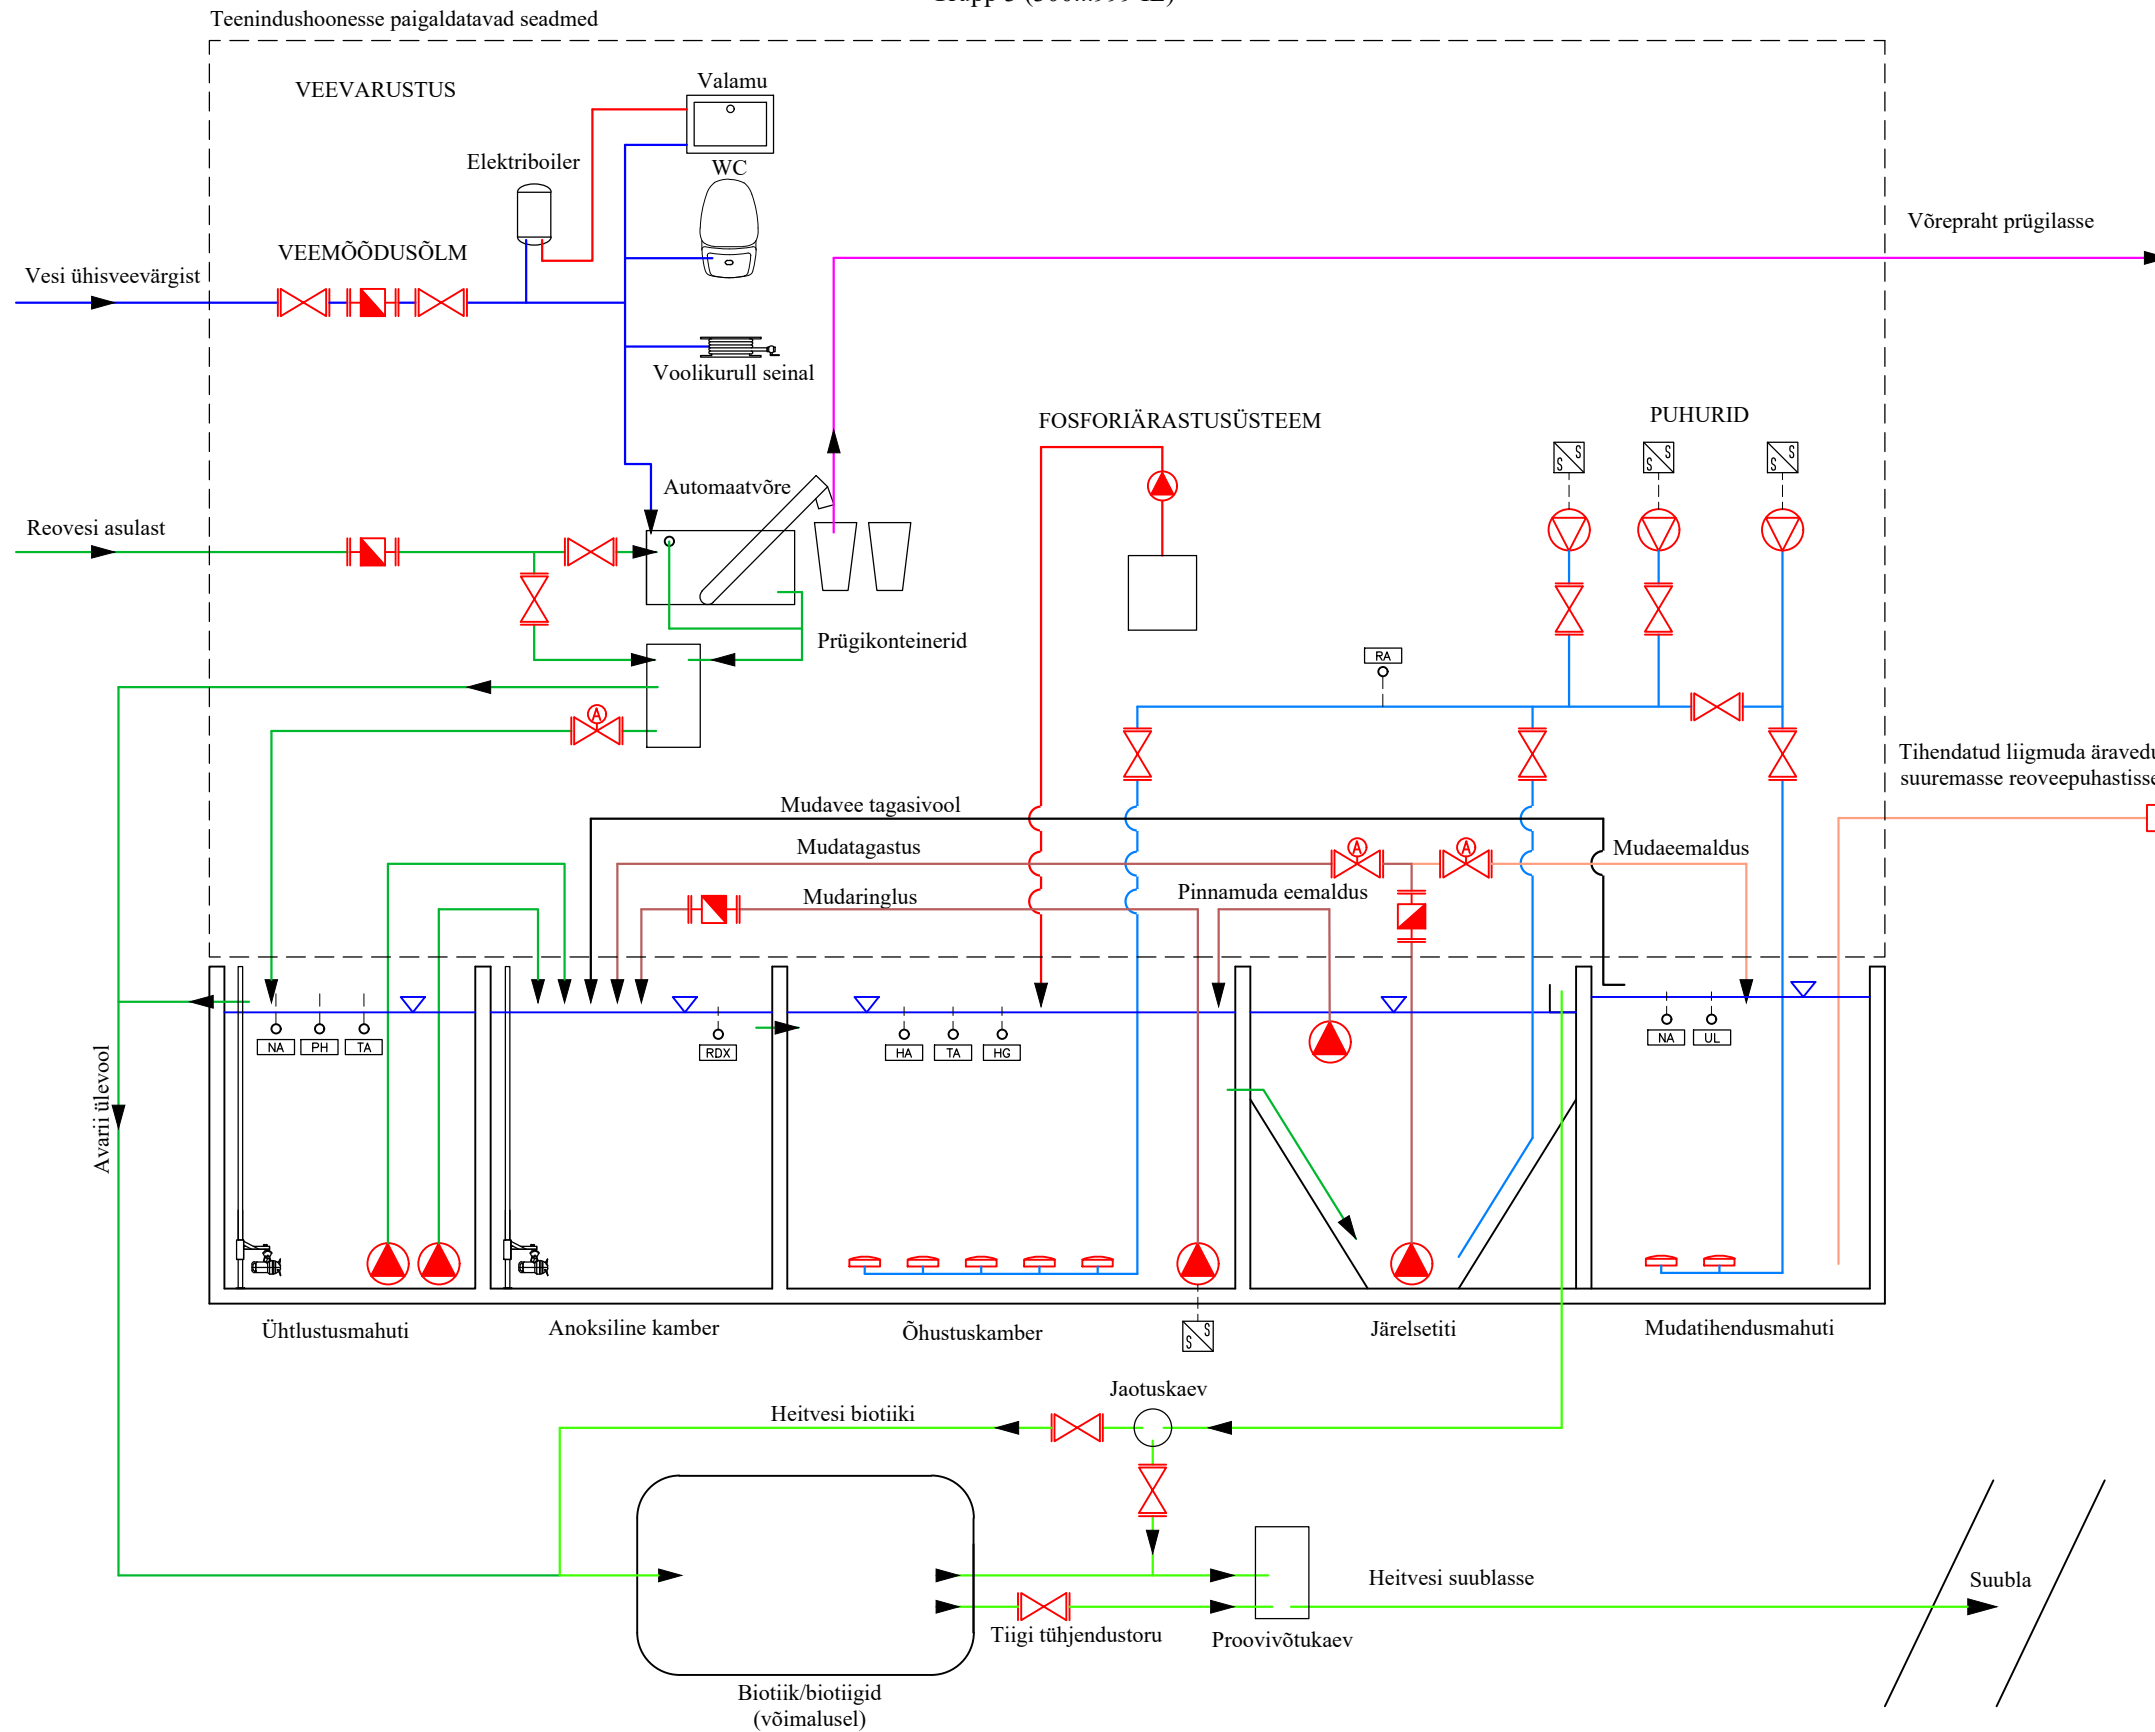

TINGMÄRGID

	Vooluhulgamõõtur/veearvesti
	Siiber
	Automaatsiiber
	Pump
	Puhur/ventilaator
	Aeraator
	Kiirliitmik
	Andur/mõõteseade
	Sagedusmuundur
	Segur

	Külm vesi
	Soe vesi
	Reovesi
	Heitvesi
	Rejektvesi
	Tagastusmuda
	Liigmuda
	Õhk
	Kemikaal
	Jäätmed

ANDURID:
 NA - Nivooandur
 HA - Hapnikuandur
 TA - Temperatuuriandur
 PH - PH andur
 RDX - Redokspontentsiaali andur
 HG - Hägususe andur
 RA - Rõhuandur

MÄRKUSED:
 1. Tegemist on tüüpjoonisega. Lahendus täpsustub edasise projekteerimise käigus.

 AS EMAJÕE VEEVÄRK Reg. nr. 11044696 Sõbra 56, Tartu 50106 Tel. 731 1840	Dokument Tellija Üldtingimused: Osa 3 Reoveepuhastid	
	Osa Reoveepuhastite tüüpskeemid	Grupp Grupp 3
	Joonis Tavaline aktiivmudapuhasti	Viimati muudetud 07.06.2019
	Fail RVP-tuupskeemid_TE	Joonis TE-3-01