


TEHNOLOOGILINE SKEEM
Aktiivmuda annuspuhasti
Grupp 3 (300...999 IE)

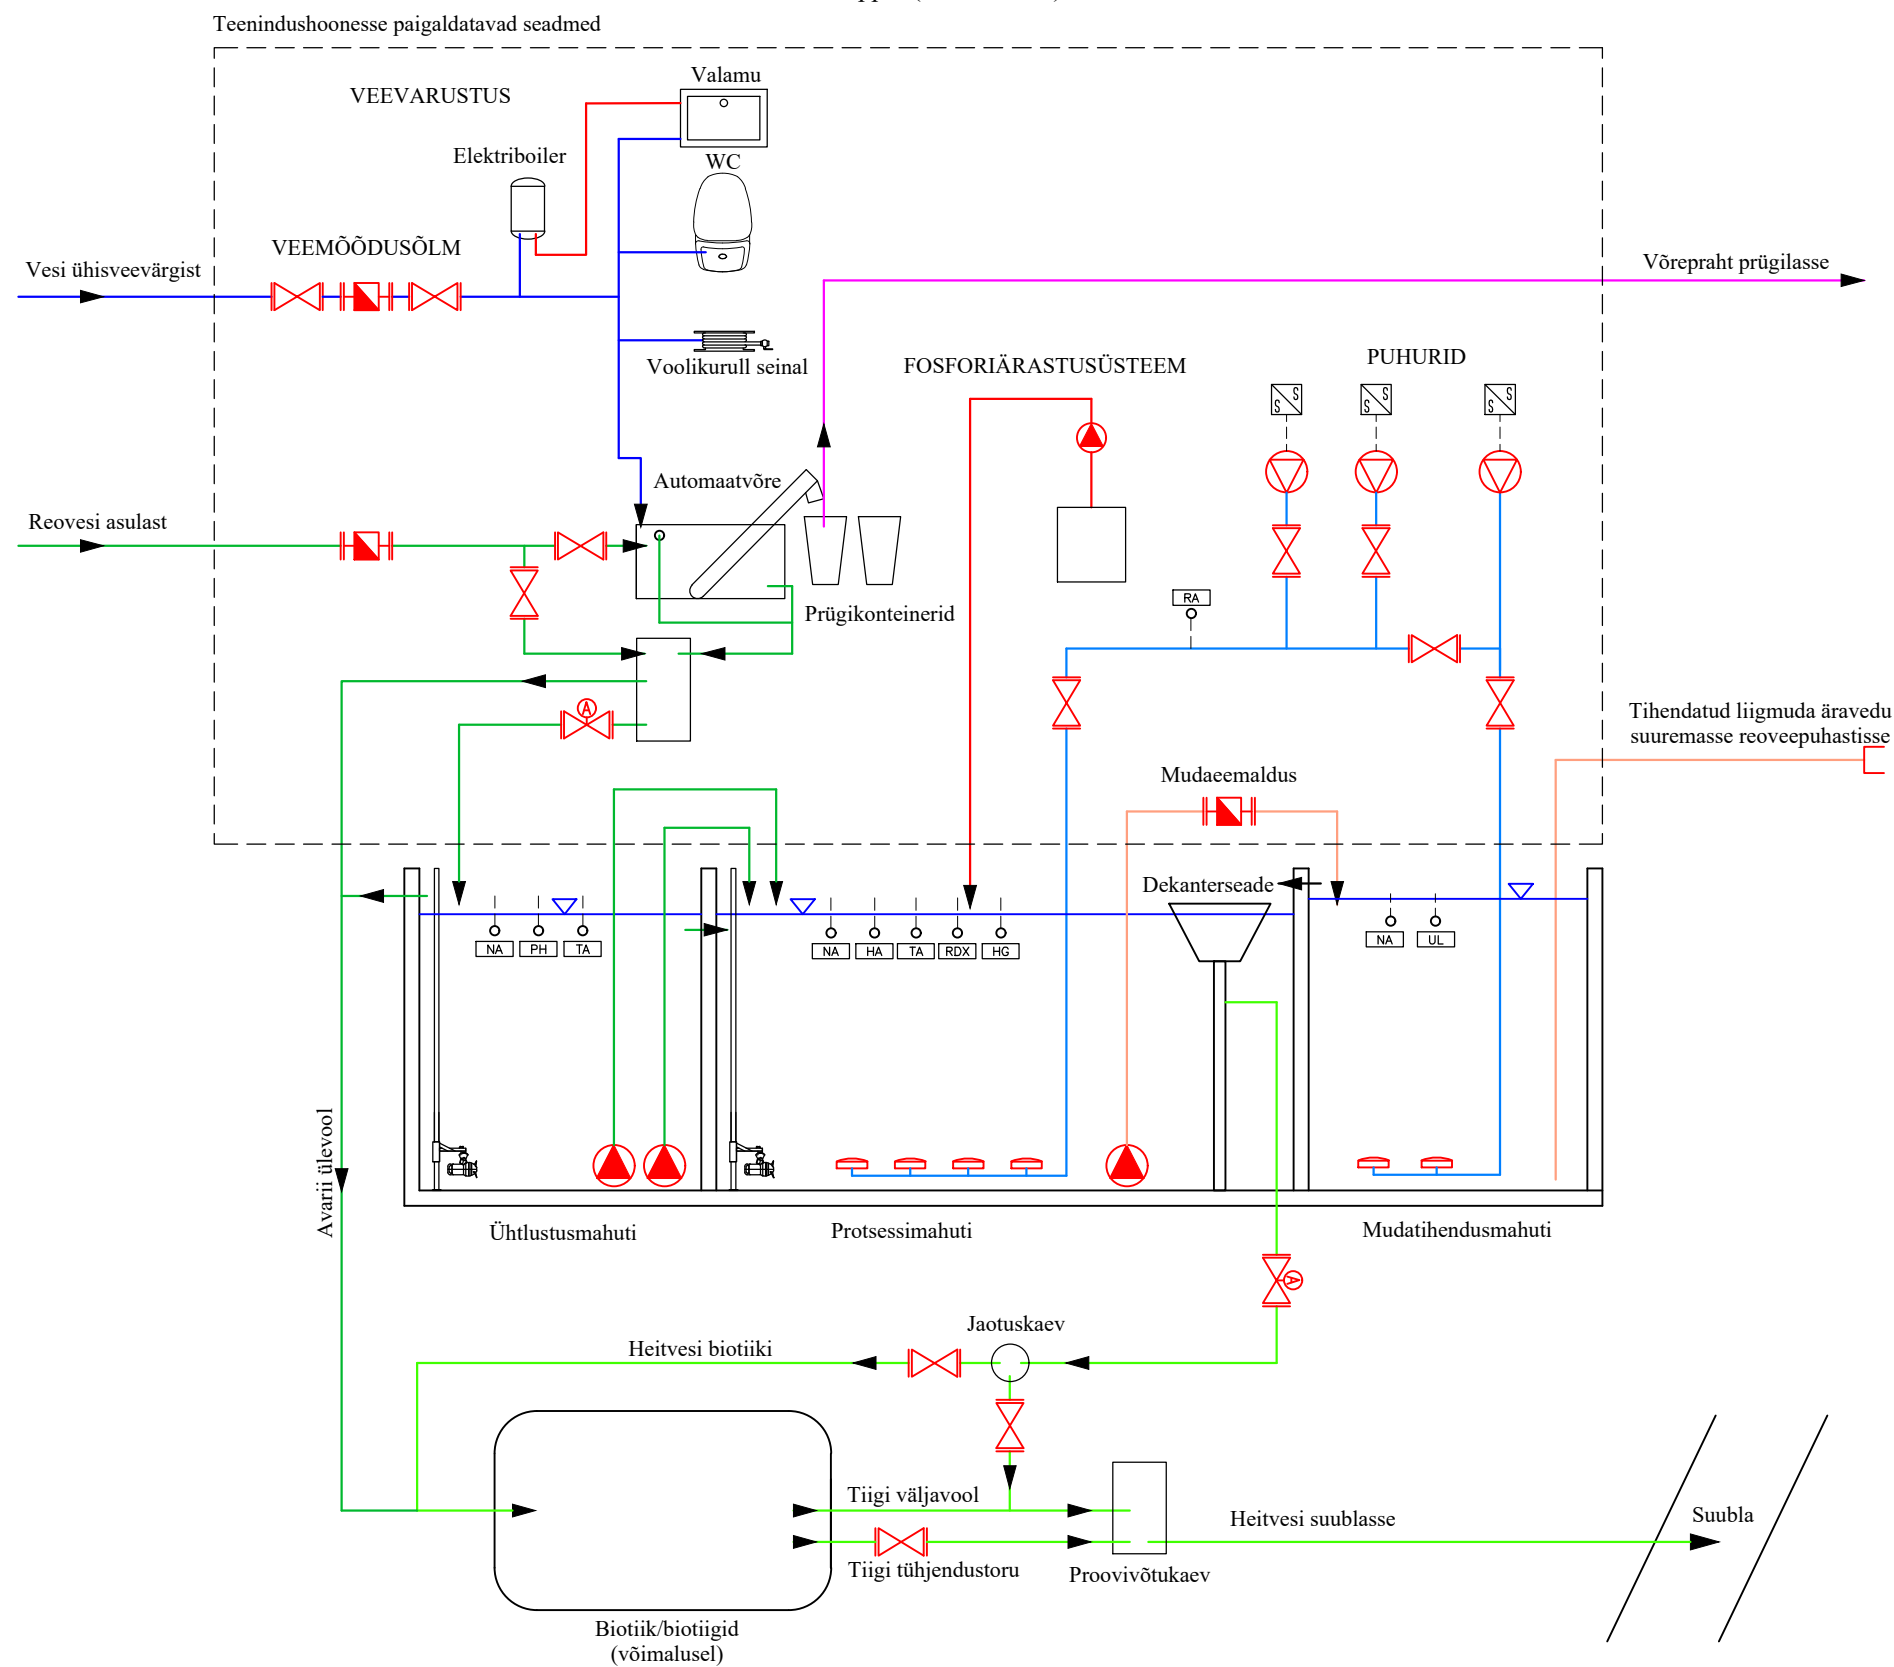

TINGMÄRGID

- Vooluhulgamõõtur/veearvesti
- Siiber
- Automaatsiiber
- Pump
- Puhur/ventilaator
- Aeraator
- Kiirliitmik
- Andur/mõõteseade
- Sagedusmuundur
- Segur

- Külma vesi
- Soe vesi
- Reovesi
- Heitvesi
- Rejektvesi
- Tagastusmuda
- Liigmuda
- Õhk
- Kemikaal
- Jätmed

ANDURID:
 NA - Nivooandur
 HA - Hapnikuandur
 TA - Temperatuuriandur
 PH - PH andur
 RDX - Redokspontentsiaali andur
 HG - Hägususe andur
 RA - Rõhuandur

MÄRKUSED:
 1. Tegemist on tüüpjoonisega. Lahendus täpsustub edasise projekteerimise käigus.

<p>AS EMAJÕE VEEVÄRK Reg. nr. 11044696 Sõbra 56, Tartu 50106 Tel. 731 1840</p>	Dokument Tellija Üldtingimused: Osa 3 Reoveepuhastid	
	Osa Reoveepuhastite tüüpseemid	Grupp Grupp 3
	Joonis Aktiivmuda annuspuhasti	Viimati muudetud 07.06.2019
	Fail RVP-tuupskeemid_TE	Joonis TE-3-02