


8

ARMATAJA/UNISTAJA
seinale kinnitatud - lehe
kõrgus 1600 mm
lehe suurus A4

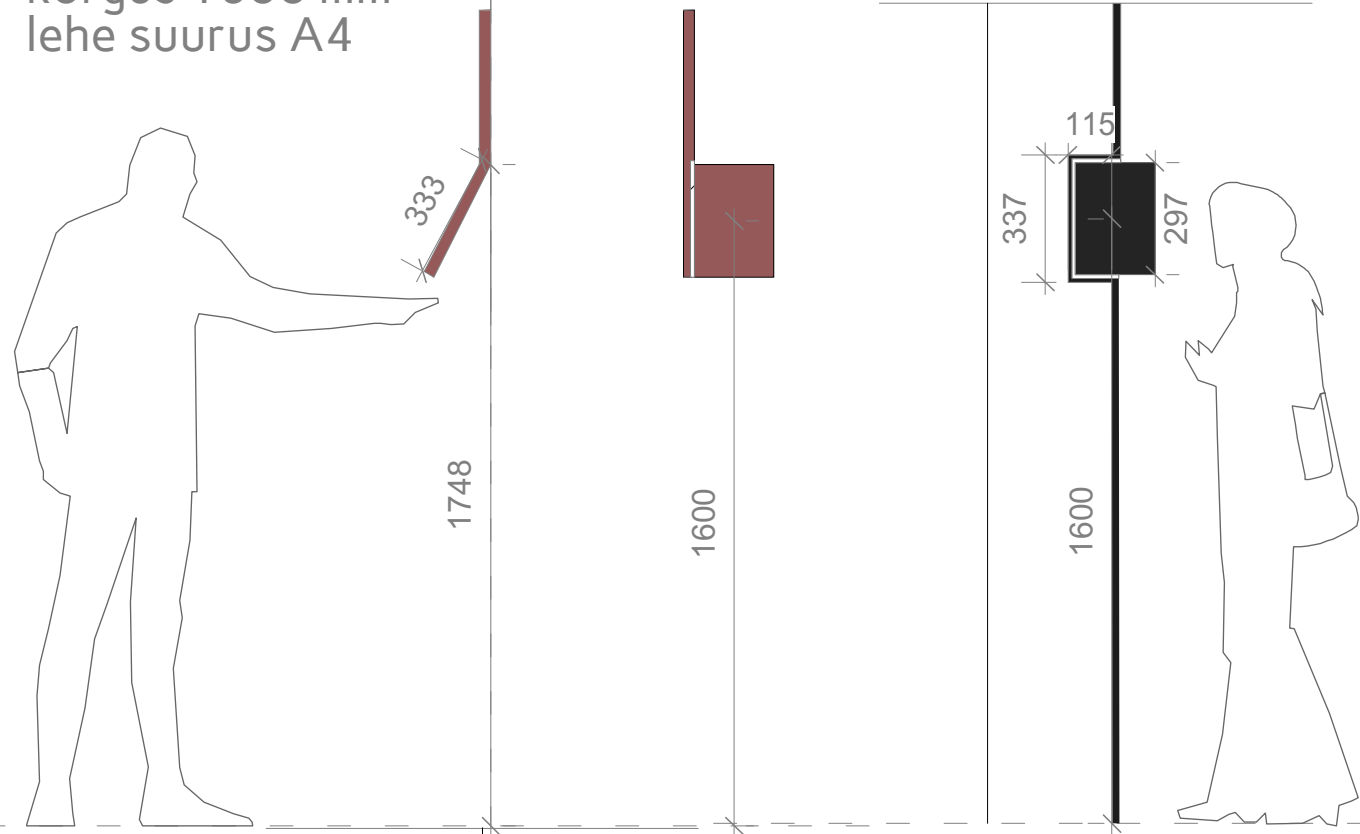


10

AUTOPORTREE


kinnitatud põranda
lae vahele - lehe
kõrgus 1600 mm -
A4 ruumi kõrgus
2160mm

Alumiiniumkomposiit plaat

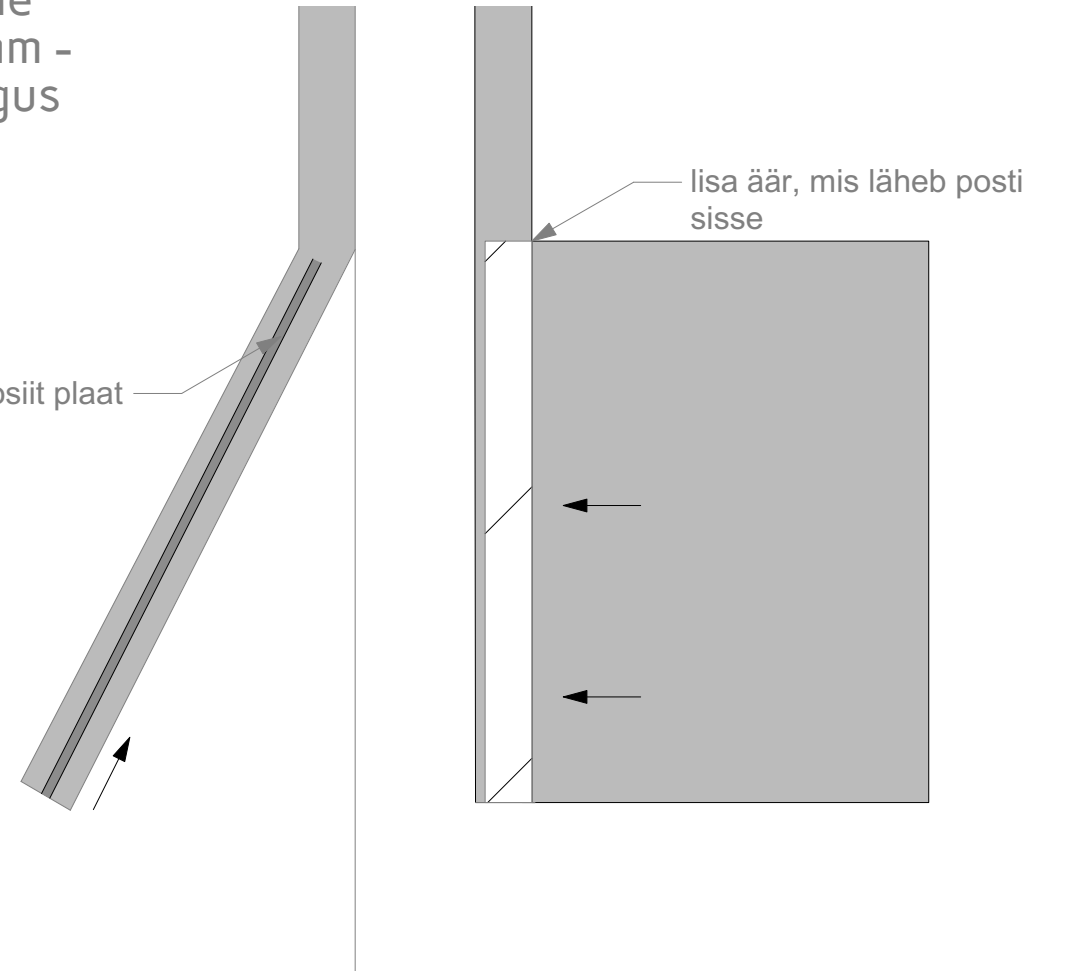


9

VAATLEJA
silt kinnitatud
seinale - lehe
kõrgus 1600 mm -
A4

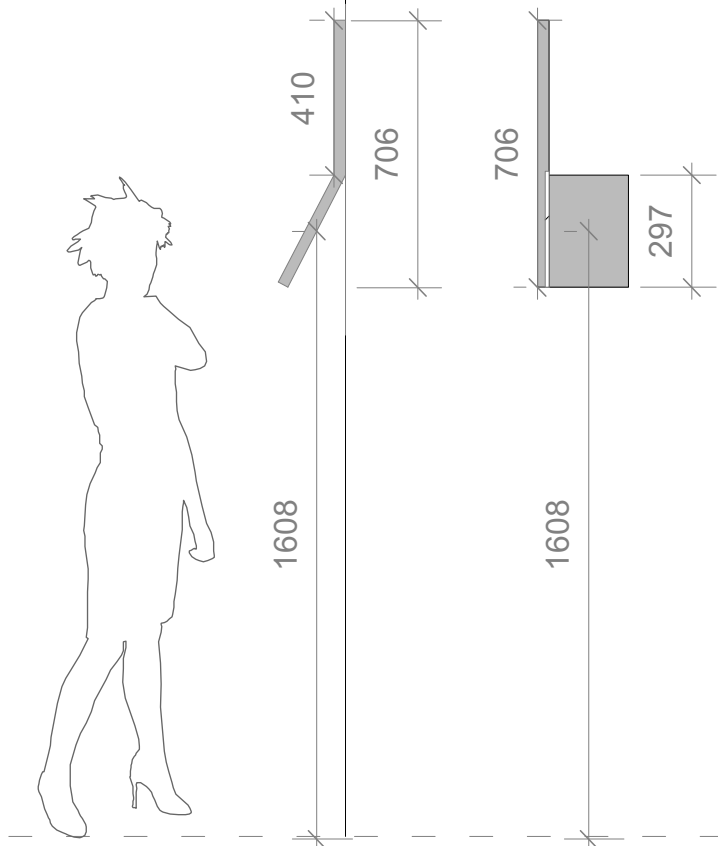

LAKKE KINNITAMISE PÕHIMÕTTELINE LAHENDUS
M 1: 2

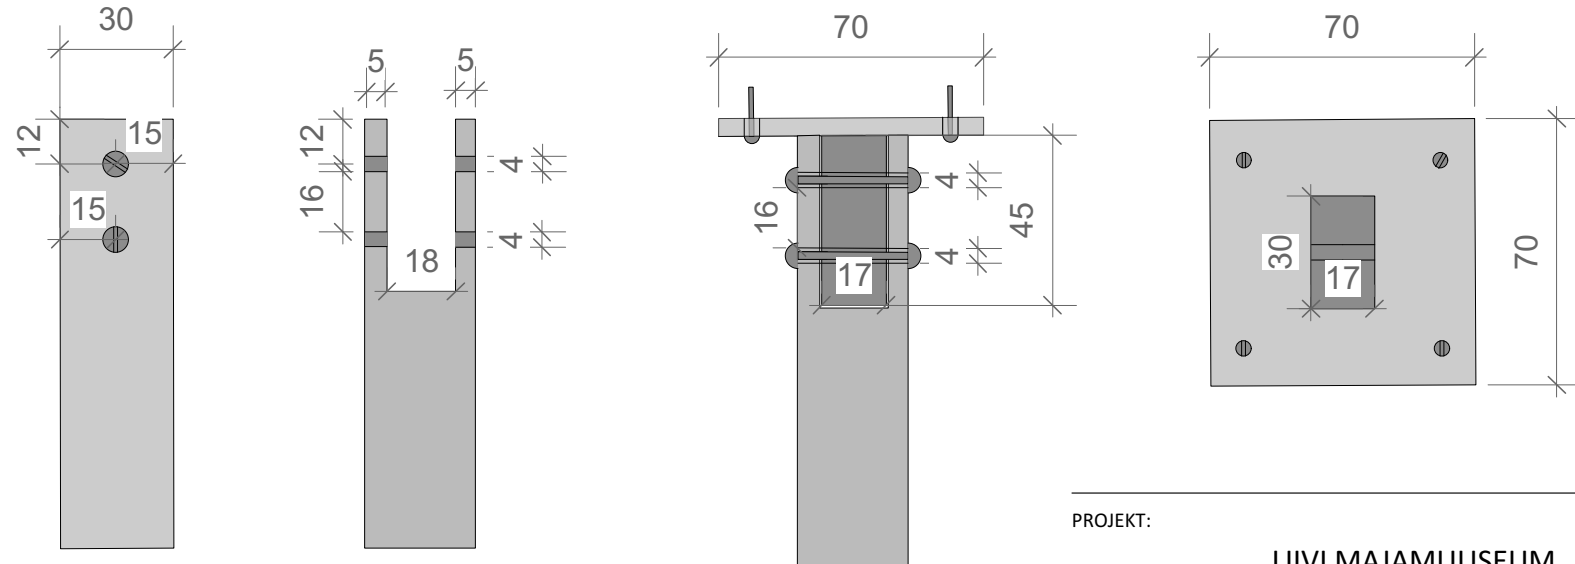

PROJEKT:	LIIVI MAJAMUUSEUM	STAADIUM:	PS
JONIS/NR:	4.2 SILDID	MÕÖTKAVA:	1:20
PROJEKTIJUHT:	MAIRO RÄÄSK	FORMAAT:	A3
AUTOR:	KERLI IRBO	KUUPÄEV:	6.05.2025