
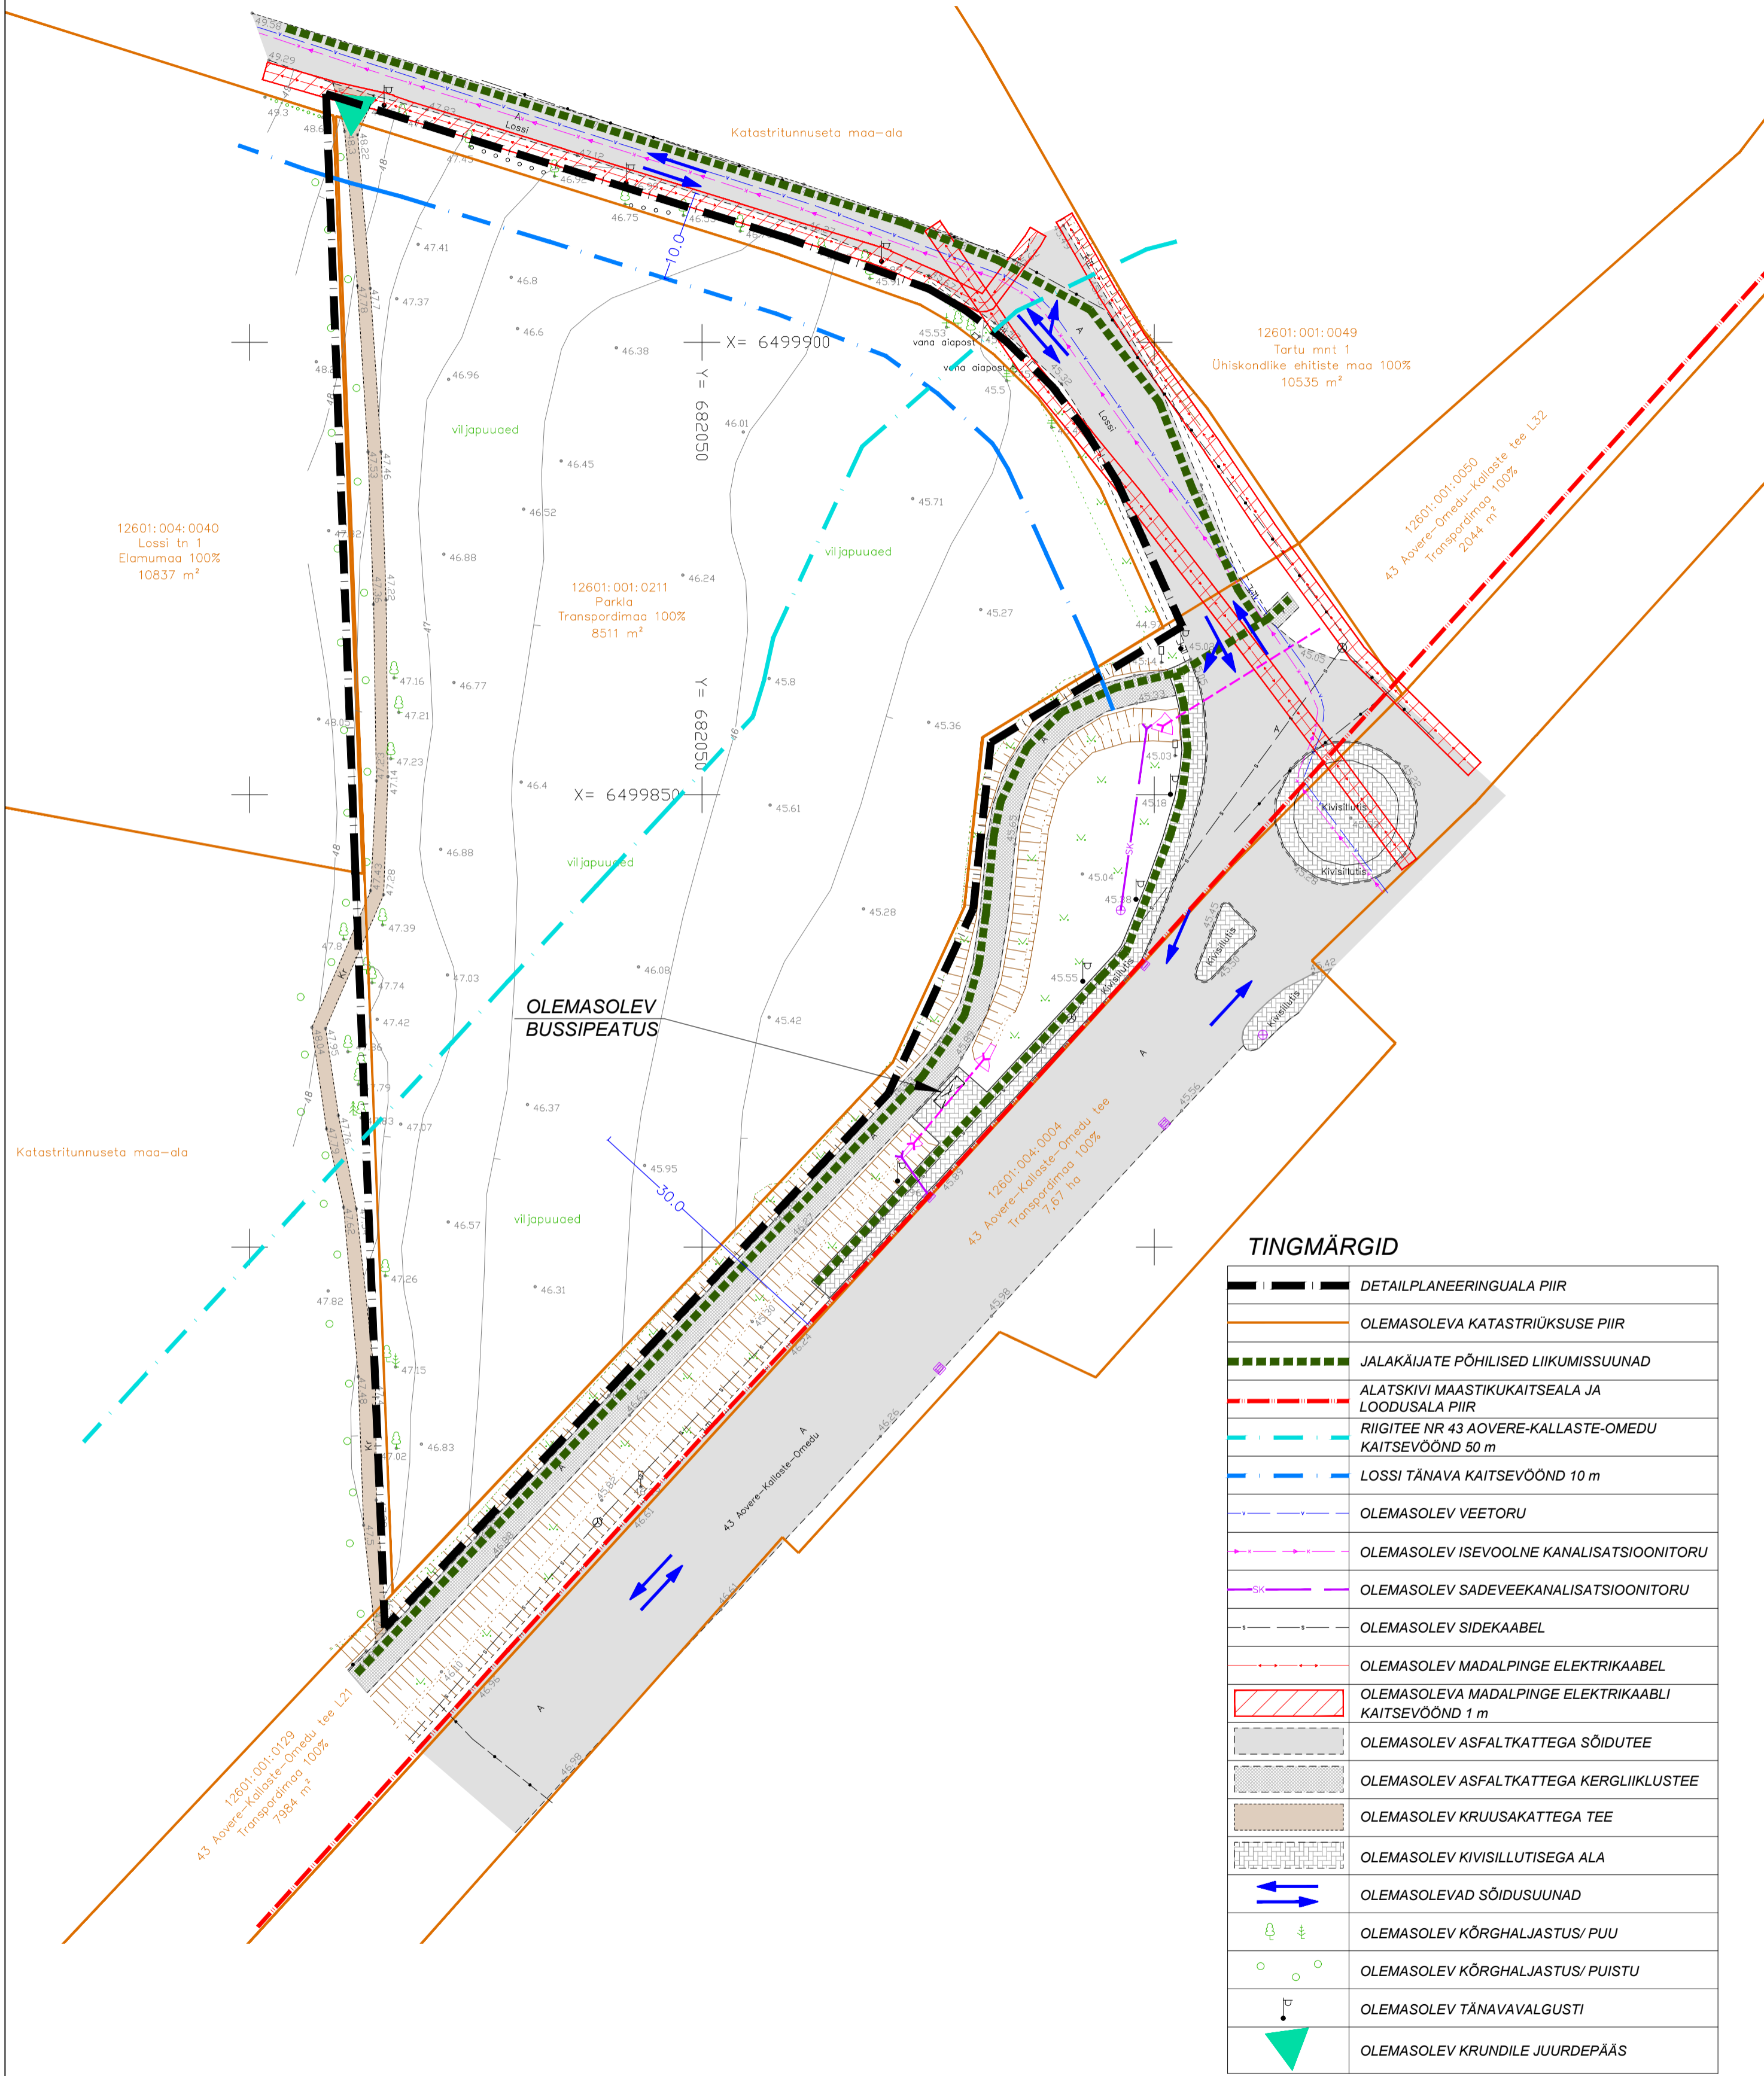


Parkla maaüksuse detailplaneering

OLEMASOLEV OLUKORD

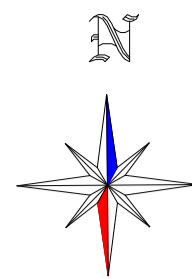

TINGMÄRGID

	DETAILPLANEERINGUALA PIIR
	OLEMASOLEVA KATASTRITÜKSUSE PIIR
	JALAKÄIJATE PÕHILISED LIIKUMISSUUNAD
	ALATSKIVI MAASTIKUKAITSEALA JA LOODUSALA PIIR
	RIIGITEE NR 43 AOVERE-KALLASTE-OMEDU KAITSEVÖÖND 50 m
	LOSSI TÄNAVA KAITSEVÖÖND 10 m
	OLEMASOLEV VEETORU
	OLEMASOLEV ISEVOOLNE KANALISATSIOONITORU
	OLEMASOLEV SADEVEEKANALISATSIOONITORU
	OLEMASOLEV SIDEKAABEL
	OLEMASOLEV MADALPINGE ELEKTRIKAABEL
	OLEMASOLEVA MADALPINGE ELEKTRIKAABLI KAITSEVÖÖND 1 m
	OLEMASOLEV ASFALKATTEGA SÕIDUTEE
	OLEMASOLEV ASFALKATTEGA KERGLIIKLUSTEE
	OLEMASOLEV KRUUSAKATTEGA TEE
	OLEMASOLEV KIVISILLUTISEGA ALA
	OLEMASOLEVAD SÕIDUSUUNAD
	OLEMASOLEV KÕRGHALJASTUS/ PUU
	OLEMASOLEV KÕRGHALJASTUS/ PUISTU
	OLEMASOLEV TÄNAVAVALGUSTI
	OLEMASOLEV KRUNDILE JUURDEPÄÄS

MÄRKUSED:

- Geodeetiline alusplaan mõõtkavas 1:500 on koostatud OÜ KG-Büroo (litsents nr 783 MA) poolt, 02. mai 2017. a., töö nr. 489-17GEO. Koordinaadid L-Est 97 süsteemis, kõrgused Balti süsteemis.
- Planeeritav ala paikneb Alatskivi maastikukaitseala (KLO1000456) Alatskivi piiranguvööndis (KLO1100841) ning kuulub loodusala (EE0080311) üle-euroopalisse kaitsealade võrgustikku Natura 2000.
- Planeeringu jooniste juurde kuulub lahutamatu osana detailplaneeringu seletuskiri.

TERAV KERA OÜ
 Reg. nr. 11319822
 Sarapuu 2, 50705 Tartu
 e-post: teravkera@gmail.com
 www.teravkera.ee

Projekti juht, maastikuarhitekt
 Jane Asper

Maastikuarhitekt-planeerija
 Merit Mutso

Tellija		Peipsiääre Vallavalitsus			
Töö nimetus		Parkla maaüksuse detailplaneering			
Joonise nimetus		OLEMASOLEV OLUKORD			
Kuupäev	Joonis	Jooniseid	Mõõt	Töö nr	
juli 2018	2	5	1:500	DP10-2017	