
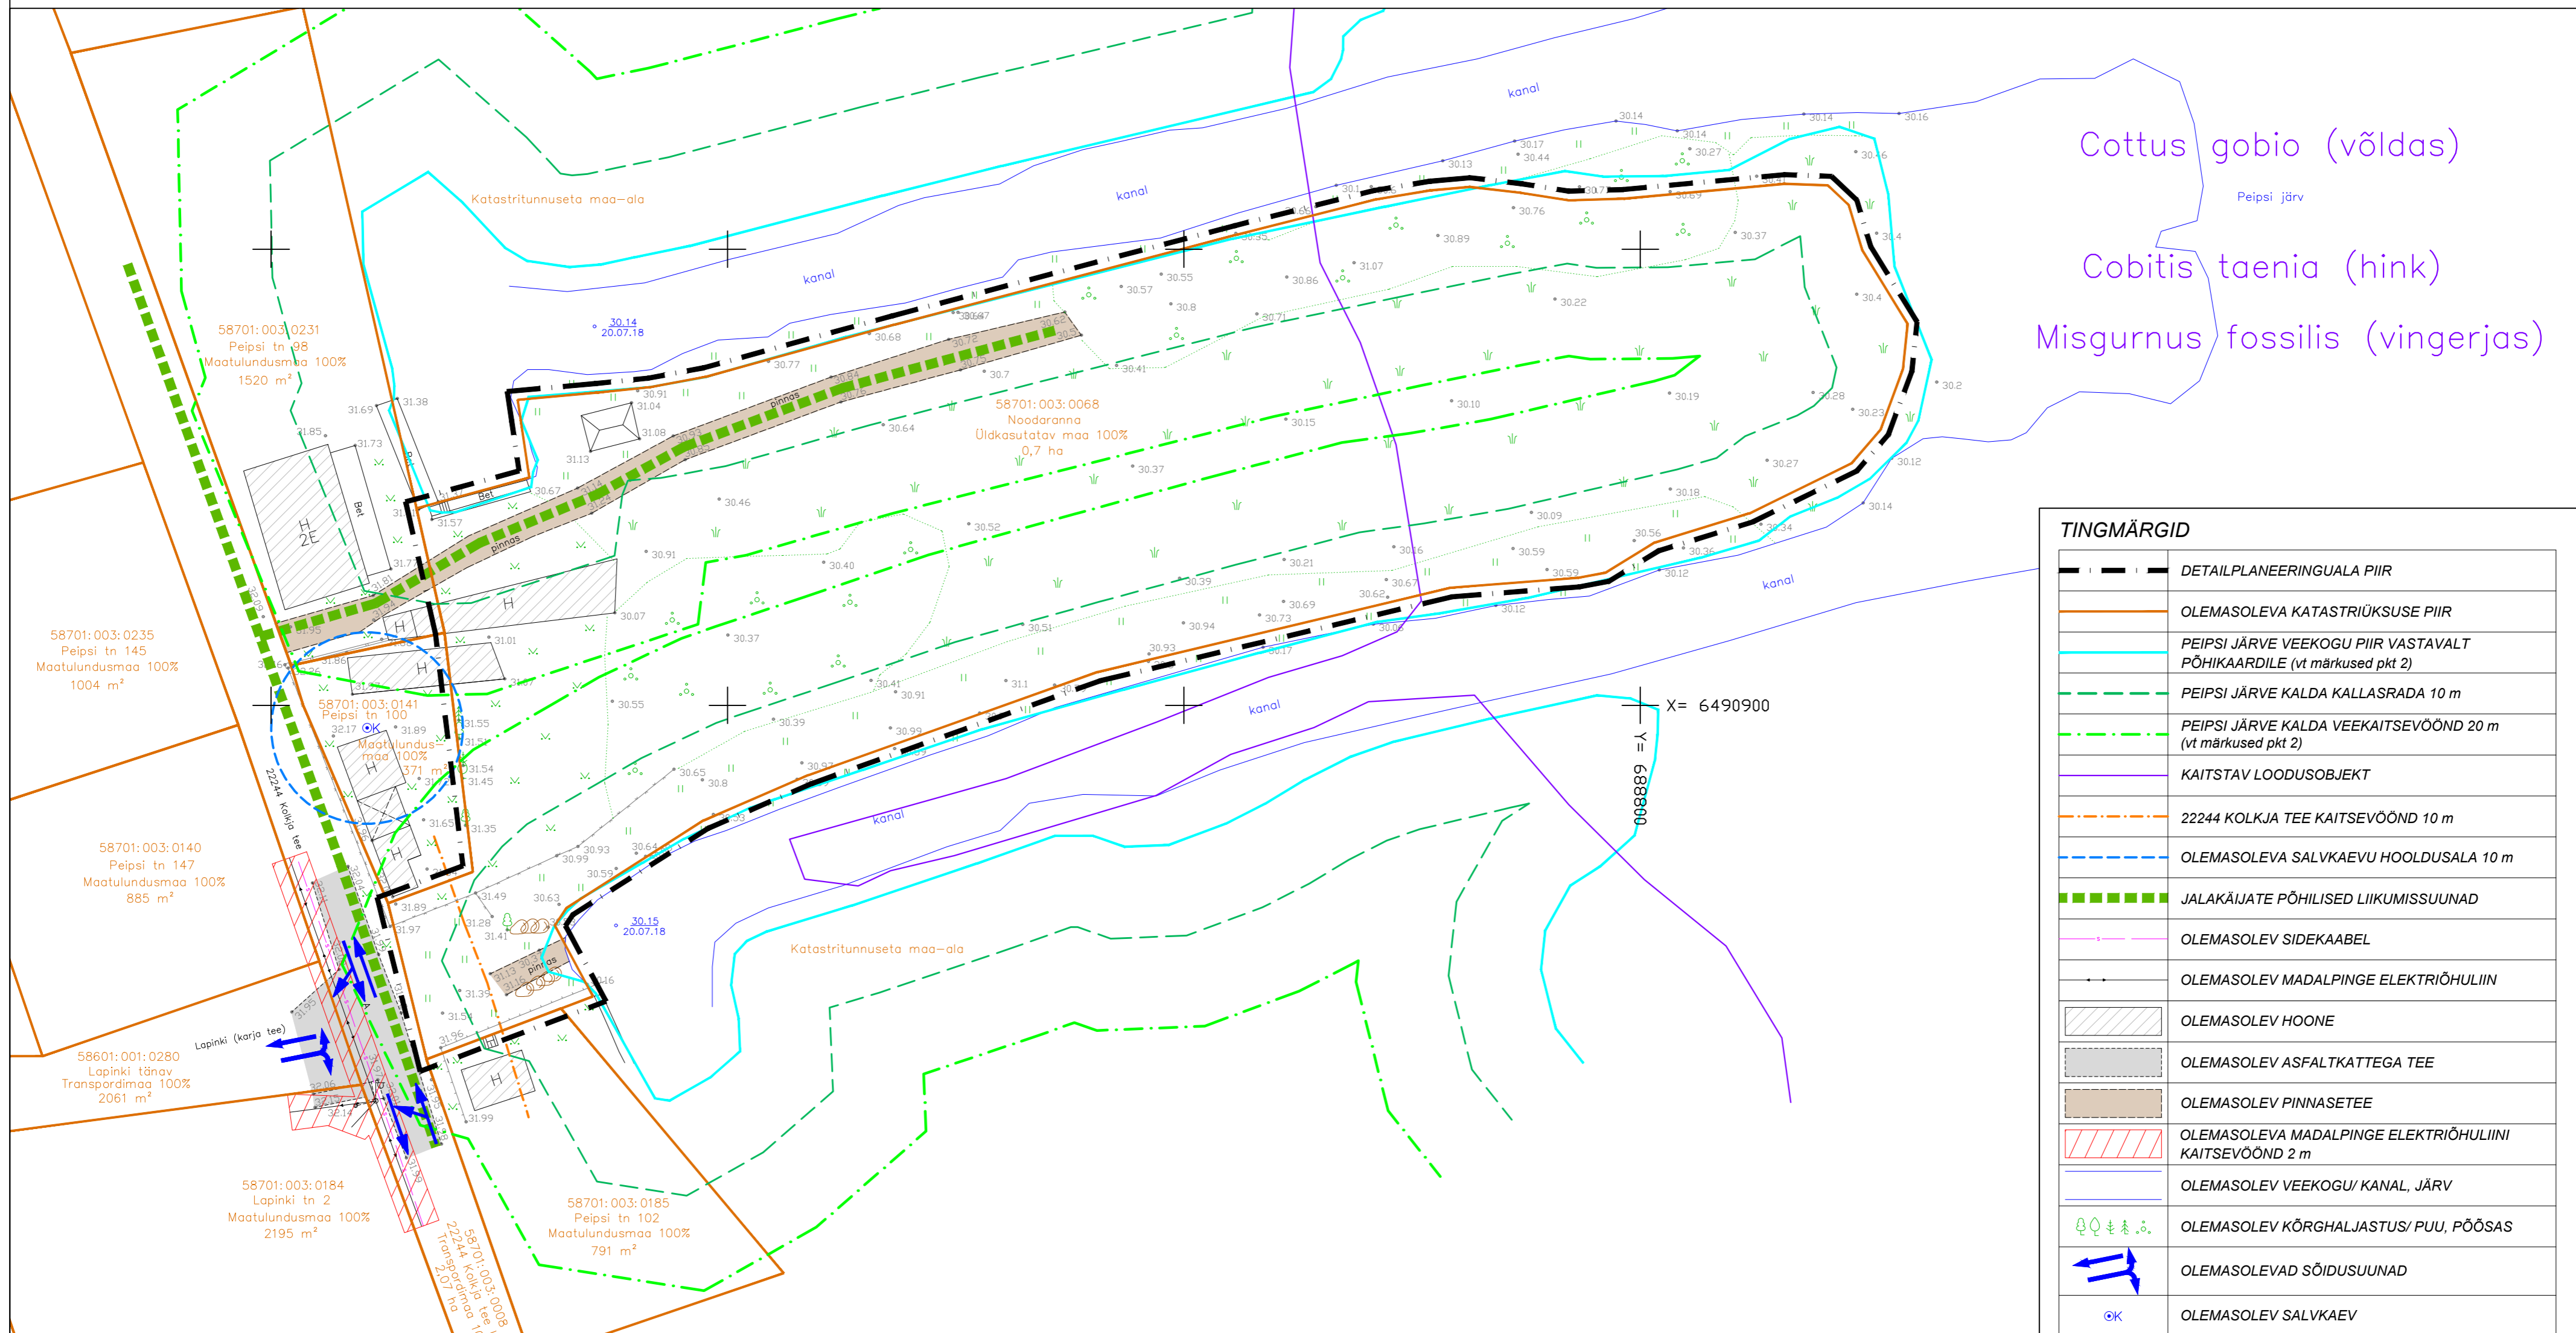


Noodaranna maaüksuse detailplaneering

OLEMASOLEV OLUKORD

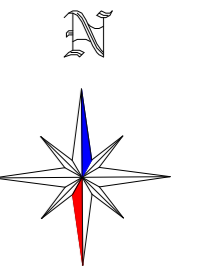

Cottus gobio (võldas)
 Peipsi järv
 Cobitis taenia (hink)
 Misgurnus fossilis (vingerjas)

TINGMÄRGID	
	DETAILPLANEERINGUALA PIIR
	OLEMASOLEVA KATASTRÜKSUSE PIIR
	PEIPSI JÄRVE VEEKOGU PIIR VASTAVALT PÕHIKAARDILE (vt märkused pkt 2)
	PEIPSI JÄRVE KALDA KALLASRADA 10 m
	PEIPSI JÄRVE KALDA VEEKAITSEVÕÖND 20 m (vt märkused pkt 2)
	KAITSTAV LOODUSOBJEKT
	22244 KOLKJA TEE KAITSEVÕÖND 10 m
	OLEMASOLEVA SALVKAEVU HOOLDUSALA 10 m
	JALAKÄIJATE PÕHILISED LIIKUMISSUUNAD
	OLEMASOLEV SIDEKAABEL
	OLEMASOLEV MADALPINGE ELEKTRIOHULIIN
	OLEMASOLEV HOONE
	OLEMASOLEV ASFALKATTEGA TEE
	OLEMASOLEV PINNASETEE
	OLEMASOLEVA MADALPINGE ELEKTRIOHULIINI KAITSEVÕÖND 2 m
	OLEMASOLEV VEEKOGU/ KANAL, JÄRV
	OLEMASOLEV KÕRGHALJASTUS/ PUU, PÕÖSAS
	OLEMASOLEVAD SÕIDUSUUNAD
	OLEMASOLEV SALVKAEV

MÄRKUSED:
 1. Geodeetiline alusplaan mõõtkavas 1:500 on koostatud KG-Büroo OÜ (EEG000197) poolt, 20.07.2018. a., töö nr. 577-18GEO. Koordinaadid L-Est'97 süsteemis, kõrgused EH2000 süsteemis.
 2. Veeogu piir on joonisele kantud põhikaardilt (alus: looduskaitseeadus §35 lg 2), mis on võetud lähtejooneks veekaitsevõandi määramisel.
 3. Planeeritava ala paikneb Peipsi järve kalda ehituskeelu- ja piiranguvööndis.
 4. Planeeringu jooniste juurde kuulub lahutamatu osana detailplaneeringu seletuskiri.

TERAV KERA OÜ
 Reg. nr. 11319822
 Sarapuu 2, 50705 Tartu
 e-post: teravkera@gmail.com
 www.teravkera.ee

Projekti juht, maastikuarhitekt
 Jane Asper

Maastikuarhitekt-planeerija
 Merit Mutso

Tellija		Peipsiääre Vallavalitsus			
Töö nimetus		Noodaranna maaüksuse detailplaneering			
Joonise nimetus		OLEMASOLEV OLUKORD			
Kuupäev	Joonis	Jooniseid	Mõõt	Töö nr	
nov. 2018	3	5	1:500	DP-11-18	