
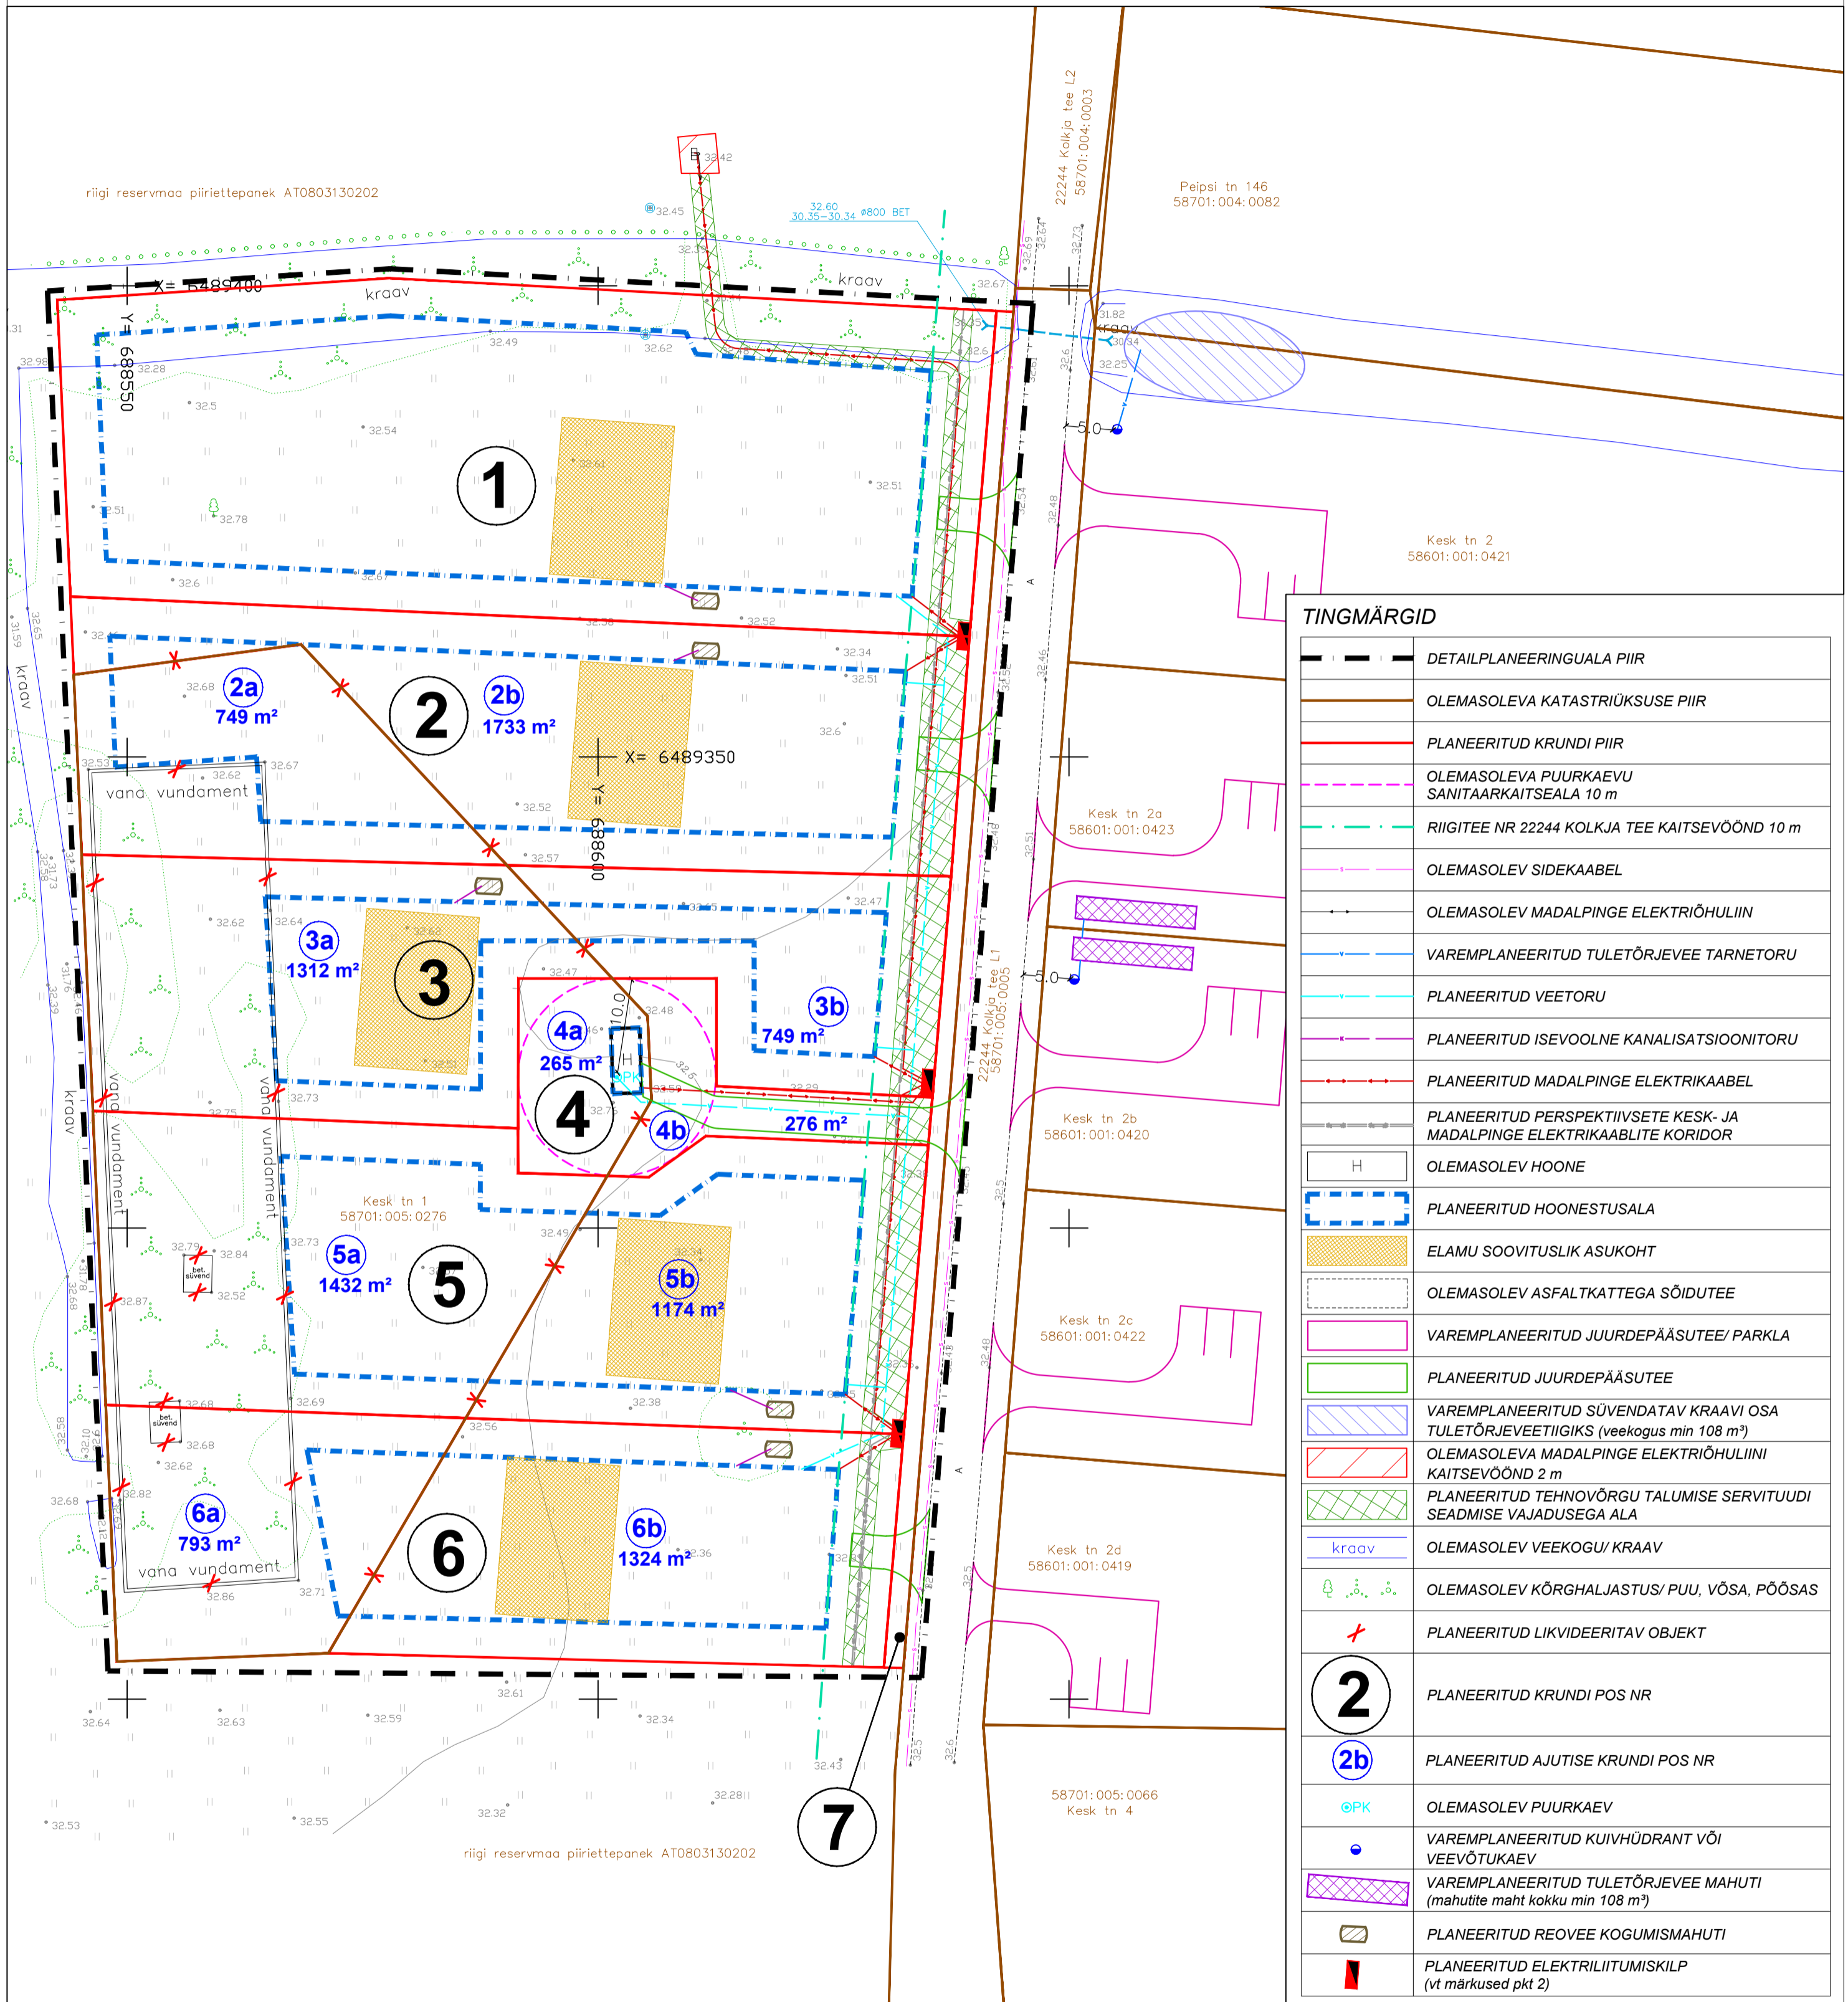


Kesk tn 1 maaüksuse ja lähiala detailplaneering

PLANEERINGU TEHNOVÕRKUDE JOONIS

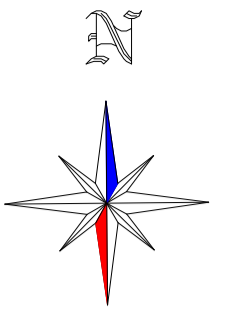

TINGMÄRGID

	DETAILPLANEERINGUALA PIIR
	OLEMASOLEVA KATASTRILISE PIIR
	PLANEERITUD KRUNDI PIIR
	OLEMASOLEVA PUURKAEVU SANITAARKAITSEALA 10 m
	RIIGITEE NR 22244 KOLKJA TEE KAITSEVÕOND 10 m
	OLEMASOLEV SIDEKAABEL
	OLEMASOLEV MADALPINGE ELEKTRIOHULIIN
	VAREMPANEERITUD TULETÕRJEVEE TARNETORU
	PLANEERITUD VEETORU
	PLANEERITUD ISEVOOLNE KANALISATSIOONITORU
	PLANEERITUD MADALPINGE ELEKTRIKAABEL
	PLANEERITUD PERSPEKTIIVSETE KESK- JA MADALPINGE ELEKTRIKAABLITE KORIDOR
	OLEMASOLEV HOONE
	PLANEERITUD HOONESTUSALA
	ELAMU SOOVITUSLIK ASUKOHT
	OLEMASOLEV ASFALKATTEGA SÕIDUTEE
	VAREMPANEERITUD JUURDEPÄÄSUTEE/ PARKLA
	PLANEERITUD JUURDEPÄÄSUTEE
	VAREMPANEERITUD SÜVENDATAV KRAAVI OSA TULETÕRJEVEETIIGIKS (veekogus min 108 m³)
	OLEMASOLEVA MADALPINGE ELEKTRIOHULIINI KAITSEVÕOND 2 m
	PLANEERITUD TEHNOVÕRGU TALUMISE SERVITUUDI SEADMISE VAJADUSEGA ALA
	OLEMASOLEV VEEKOGU/ KRAAV
	OLEMASOLEV KÕRGHALJASTUS/ PUU, VÕSA, PÕÖSAS
	PLANEERITUD LIKVIDEERITAV OBJEKT
	PLANEERITUD KRUNDI POS NR
	PLANEERITUD AJUTISE KRUNDI POS NR
	OLEMASOLEV PUURKAEV
	VAREMPANEERITUD KUIVHÜDRANT VÕI VEEVÕTUKAEV
	VAREMPANEERITUD TULETÕRJEVEE MAHUTI (mahutite maht kokku min 108 m³)
	PLANEERITUD REOVEE KOGUMISMAHUTI
	PLANEERITUD ELEKTRILIITUMISKILP (vt märkused pkt 2)

Märkused:

1. Geodeetiline alusplaan mõõtkavas 1:500 on koostatud OÜ KG-Büroo (EEG000197) poolt 17.08.2018.a., töö nr 581-18GEO. Koordinaadid L-EST '97 süsteemis, kõrgused EH2000 süsteemis. Sidekaabli asukoht üle kantud Maa-ameti kodulehelt.

2. Kui paigaldatavad elektriliitumiskilbid on kõrgemad kui 0,9 m, siis peab need paigaldama väljapoole teede nähtavuskolmnurki.

3. Planeeringu jooniste juurde kuulub lahutamatu osana detailplaneeringu seletuskiri.



TERAV KERA OÜ
Reg. nr. 11319822
Sarapuu 2, 50705 Tartu
e-post: teravkera@gmail.com
www.teravkera.ee

Planeeringu koostamisest huvitatud isikud
Peeter Mihkelson ja Ruth Mihkelson

Töö nimetus
Kesk tn 1 maaüksuse ja lähiala detailplaneering

Projekti juht, maastikuarhitekt
Jane Asper

Maastikuarhitekt-planeerija
Merit Mutso

Joonise nimetus
PLANEERINGU TEHNOVÕRKUDE JOONIS

Kuupäev	Joonis	Jooniseid	Mõõt	Töö nr
juuli 2019	4	5	1:500	DP15-18