


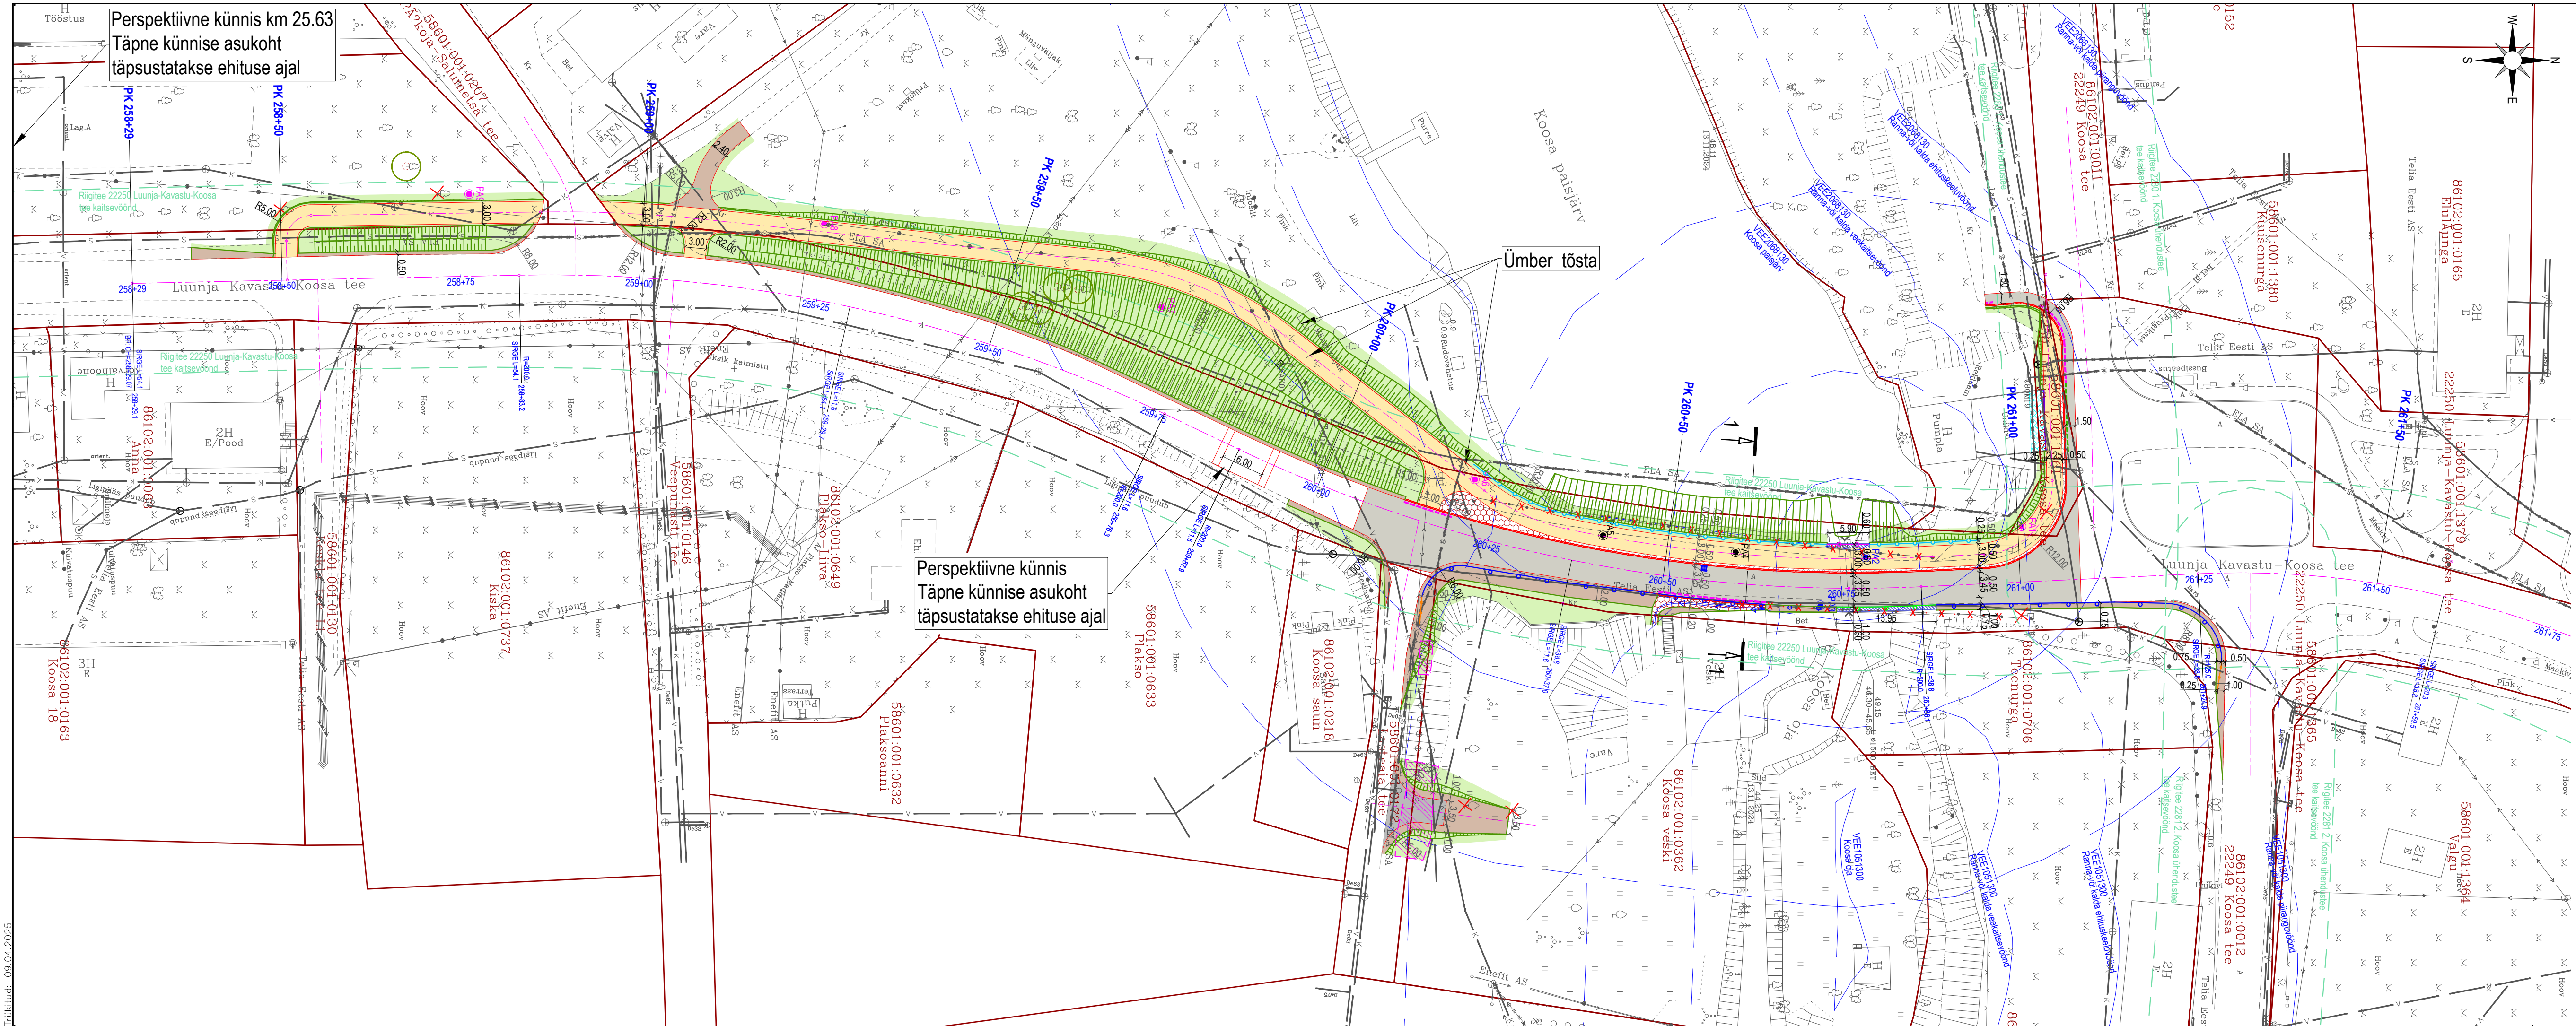

Geolus		Autor: Geodeesia24 OÜ		Töö nr: 9965-24		Koordinaadid: L-EST97	
						Kõrgused: EH2000	
roadplan Reg kood: 12432118 Tähti 78, 50410 Tartu Laki 4, 10621 Tallinn info@roadplan.ee www.roadplan.ee Töö nimetus ja osa Objekti asukoht Joonise nimetus Asendiplaan Töö nr Stadium Joonise nr Leht/Lehti Mõõtkava Kuupäev		Roadplan OÜ					
		Töö nimetus ja osa					
		Objekti asukoht					
		Joonise nimetus					
Projekti juht	Erkko Teder	Riigitee nr 22250 Luunja-Kavastu-Koosa tee km 26,076 asuva Koosa truuhi ümberehitamine ja km 25,85-26,11 kergliiklustee					
Projekteerija	Maia-Liisa Vares	Riigitee nr 22250 Luunja-Kavastu-Koosa tee km 26,076					
Kontrollija	Silver Kuum						
-	-						