


RKA0780421
 Koosa reoveekogumisala
 Pindala: 24.7ha
 Tüüp: alla 2000 ie
 Koormus: 313

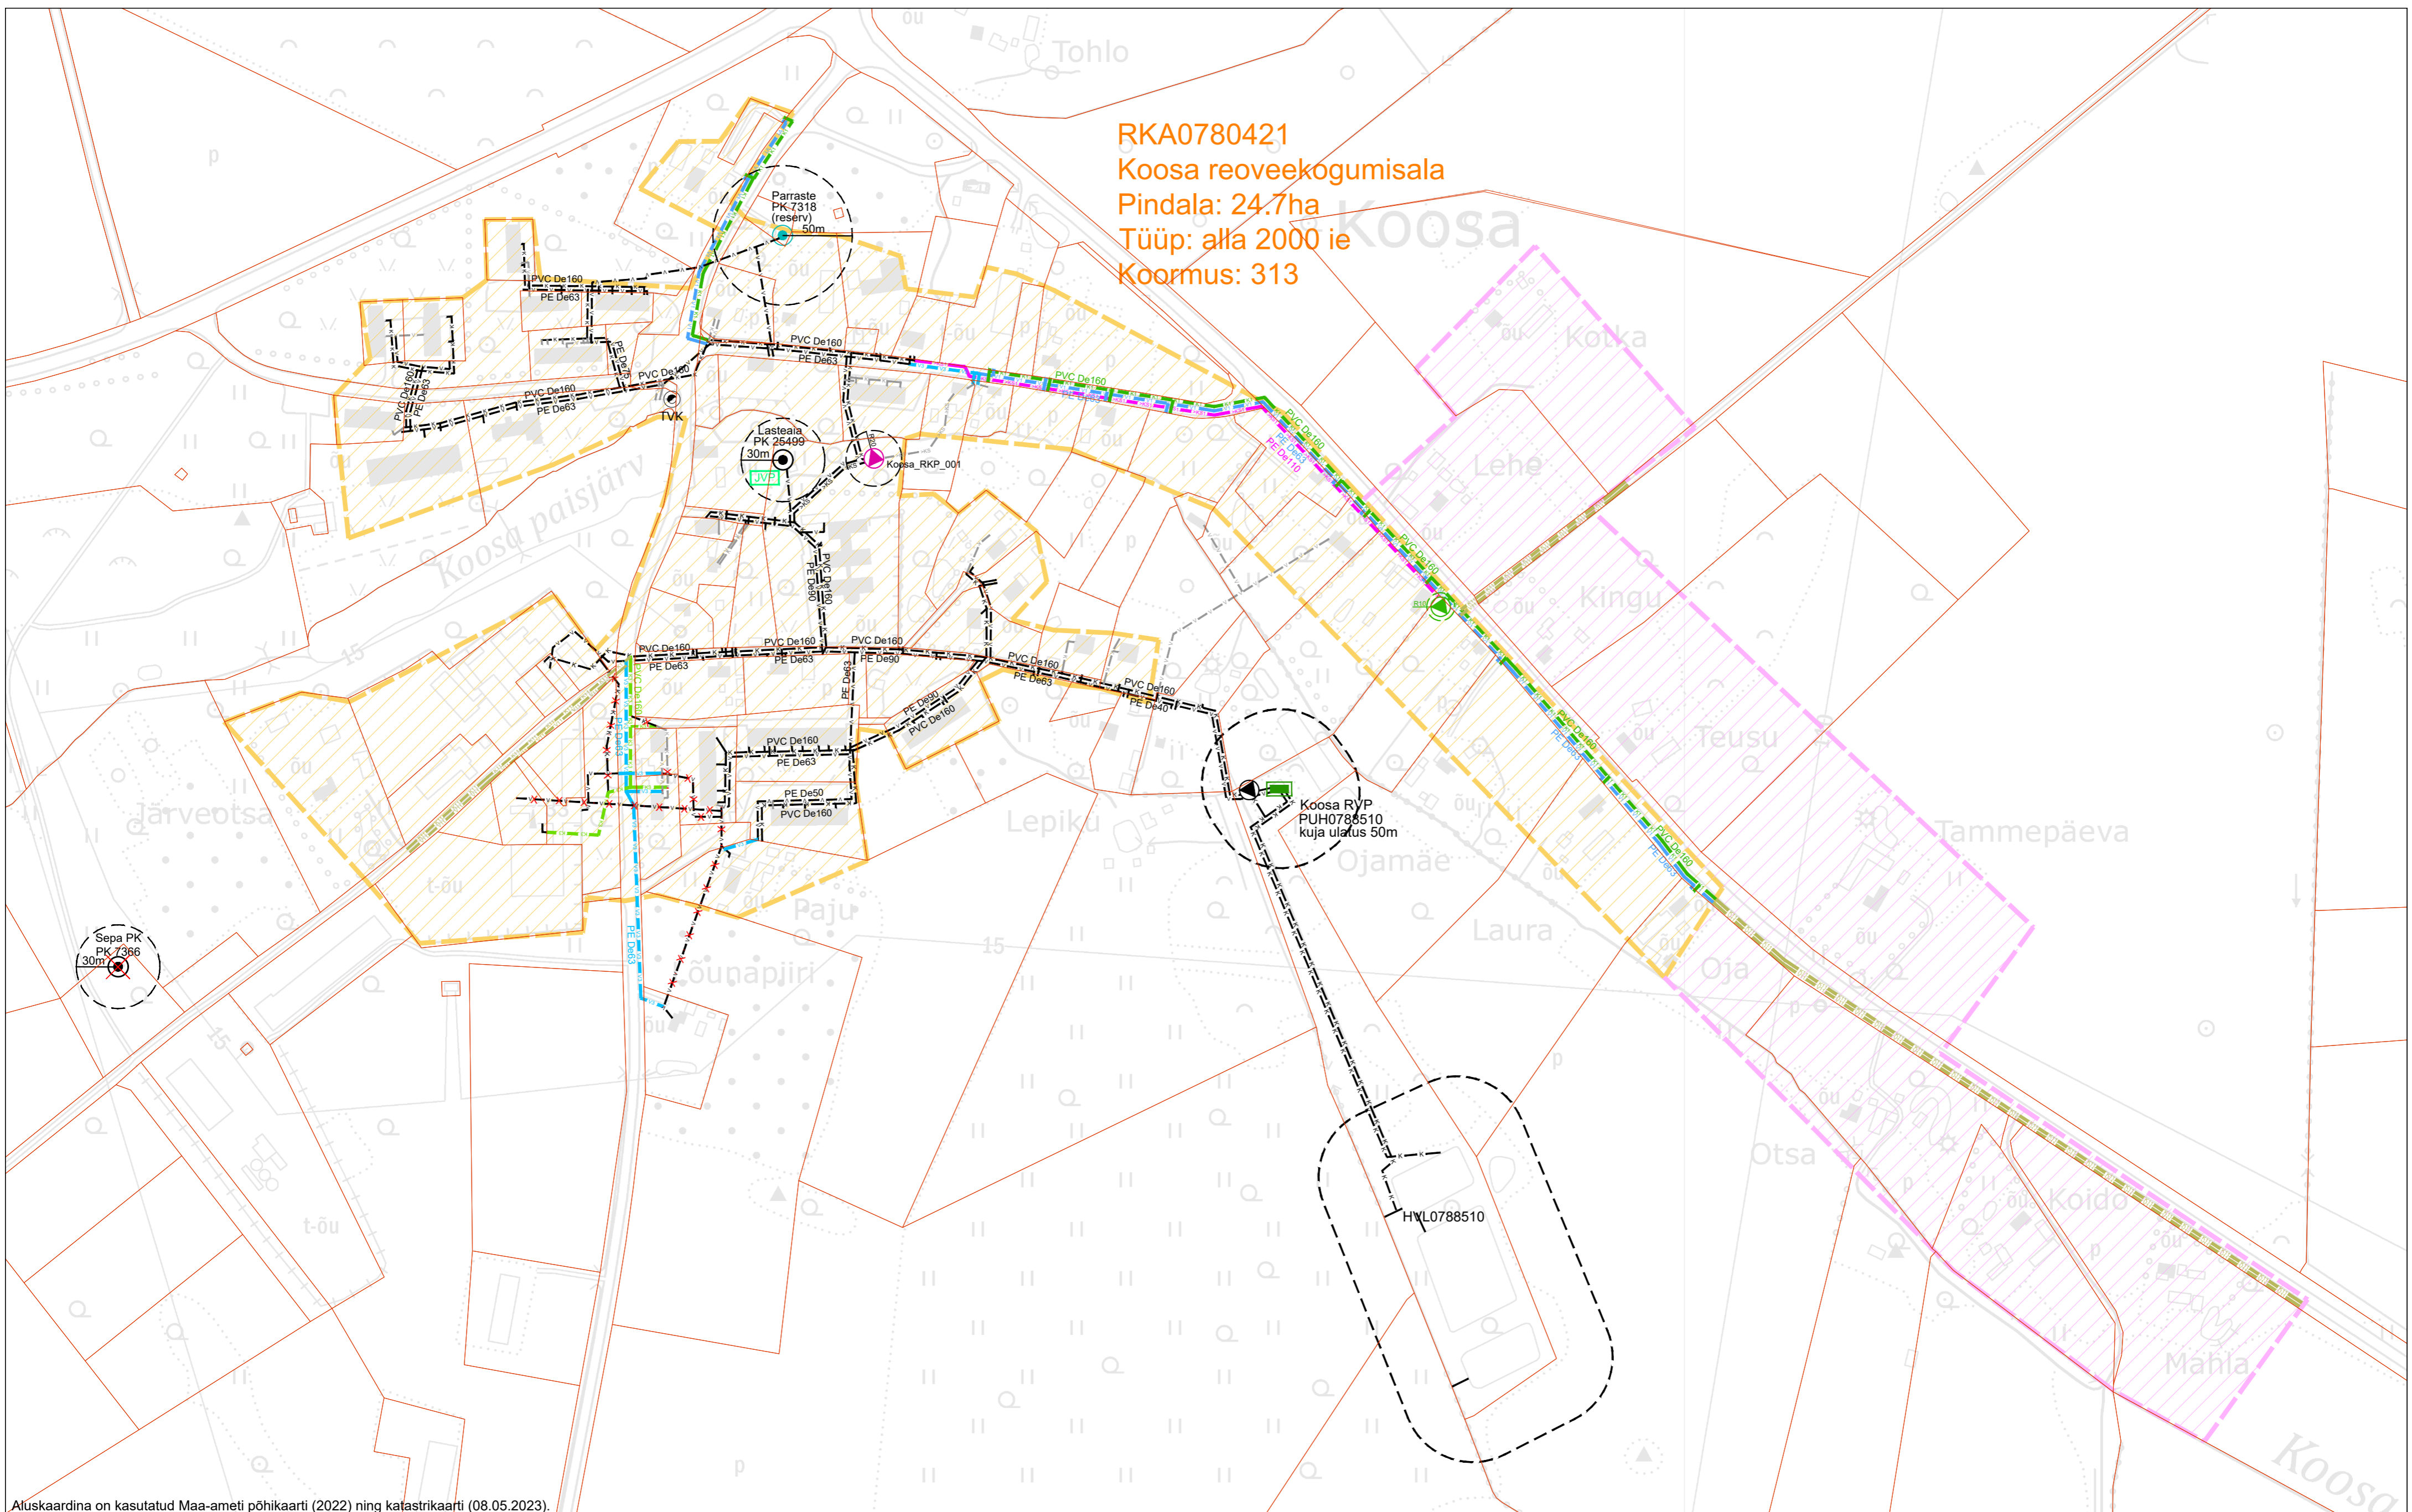

Aluskaardina on kasutatud Maa-ameti põhikaarti (2022) ning katastrikaarti (08.05.2023).

TINGMÄRGID		EUROPOLIS OÜ		Tellijä:		Töö nr:	
	olemasolev reoveekogumisala olemasoleva reoveekogumisala piiride muutmise ettepanek		olemasolev mitte ÜVK kanalisatsioonitorustik		liitumistasudest rajatav kanalisatsioonitorustik	AS Emajõe Veevärk	Joonise nr: 5
	olemasolev mitte ÜVK veetorustik		olemasolev mitte ÜVK veetorustik		liitumistasudest rajatav veetorustik	Töö nimi: Regionaalne ühisveevärgi ja -kanalisatsiooni arendamise kava 2023-2035	Projekti juht: Raul Altnurme
	olemasolev kanalisatsioonitorustik		rajatav kanalisatsioonitorustik (lühiajaline programm)		olemasolev suurkaev-pumpla	Vastutav isik: Madis Maddison	Projekteerija: Signe Maddison
	olemasolev survekanalisatsioonitorustik		rajatav survekanalisatsioonitorustik (lühiajaline programm)		liikvideeritav suurkaev-pumpla	Projekteerija: Signe Maddison	Staadium: Arengukava
	olemasolev veetorustik		rajatav veetorustik (lühiajaline programm)		rekonstrueeritav suurkaev (lühiajaline programm)	Joonise nimetus: Peipsiääre vald Koosa küla Vee- ja kanalisatsioonitorustike üldskeem	Möötkava: 1:3000
			rekonstrueeritav kanalisatsioonitorustik (lühiajaline programm)		rekonstrueeritav joogiveepuhasti (lühiajaline programm)		Kuupäev: 08.05.2023
			rekonstrueeritav veetorustik (lühiajaline programm)		olemasolev tuletõrjevõetukoh		

EUROPOLIS OÜ Ülikooli tn 12, Tartu Reg. nr 10944392 MTR nr EEP002538 www.europolis.ee; 5645 1976	