







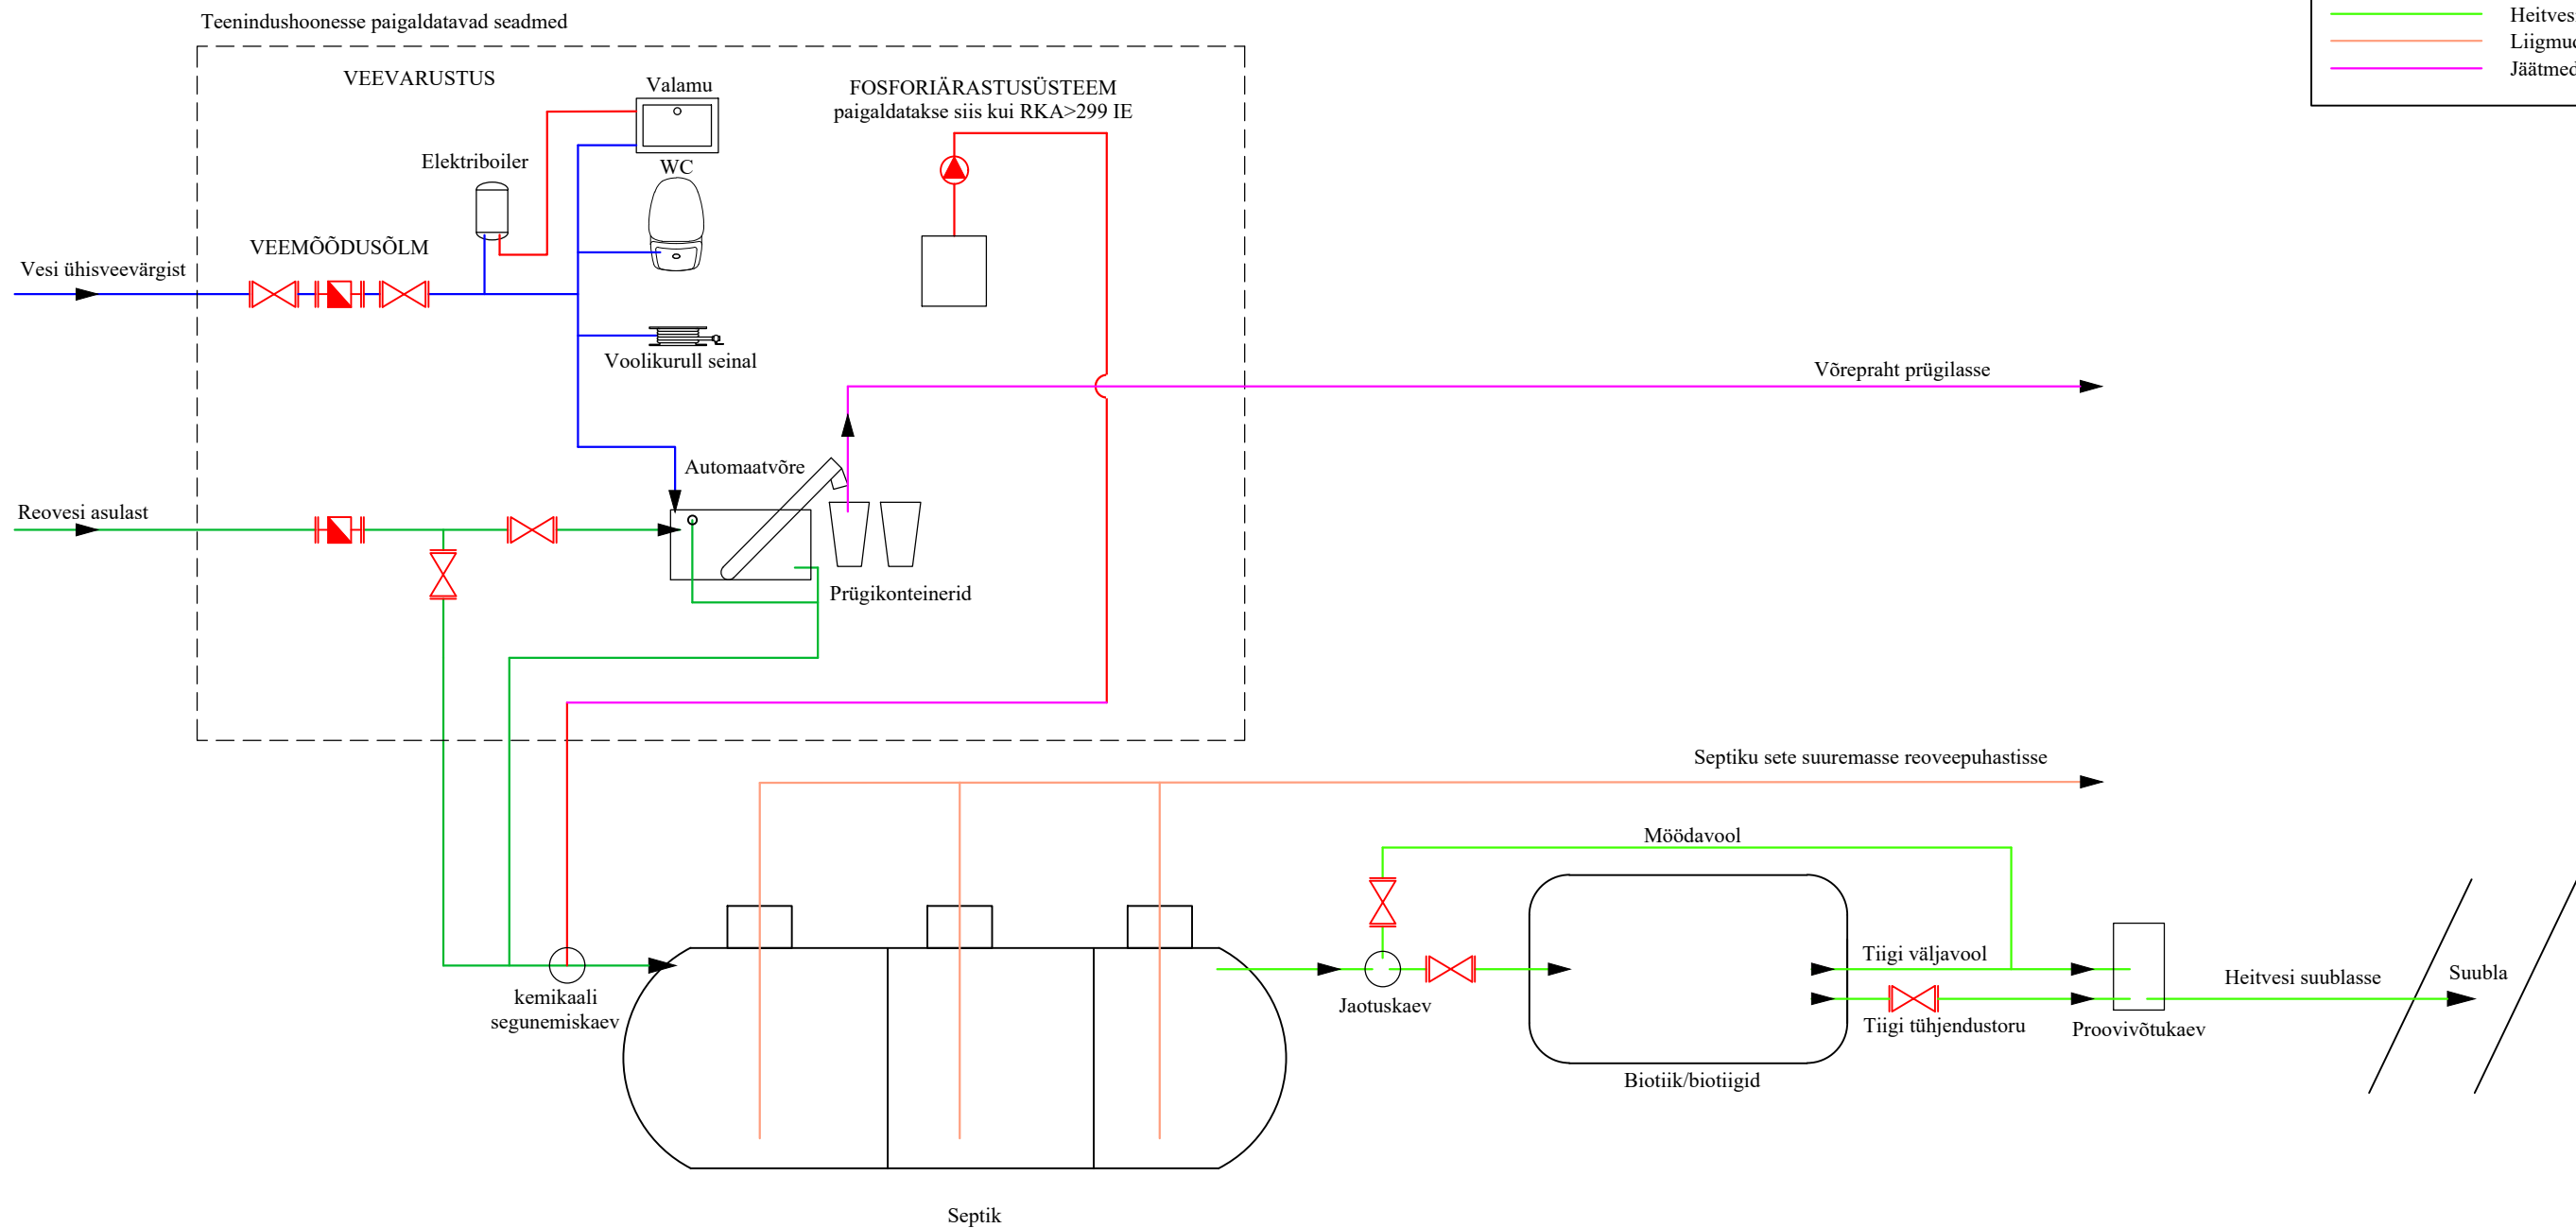


TEHNOLOOGILINE SKEEM
Biotiik põhipuhastina
Grupp 2 (50...299 IE)

TINGMÄRGID	
	Vooluhulgamõõtur/veearvesti
	Siiber
	Külm vesi
	Soe vesi
	Reovesi
	Heitvesi
	Liigmuda
	Jäätmed



MÄRKUSED:
1. Tegemist on tüüpjoonisega. Lahendus täpsustub edasise projekteerimise käigus.


AS EMAJÕE VEEVÄRK
Reg. nr. 11044696
Sõbra 56, Tartu 50106
Tel. 731 1840

Dokument	Tellija Üldtingimused: Osa 3 Reoveepuhastid	
Osa	Reoveepuhastite tüüpskeemid	Grupp Grupp 2
Joonis	Biotiik põhipuhastina	Viimati muudetud 07.06.2019
Fail	RVP-tuupskeemid_TE	Joonis TE-2-03